


INWENTARYZACJA

RZUT PARTERU 1:100

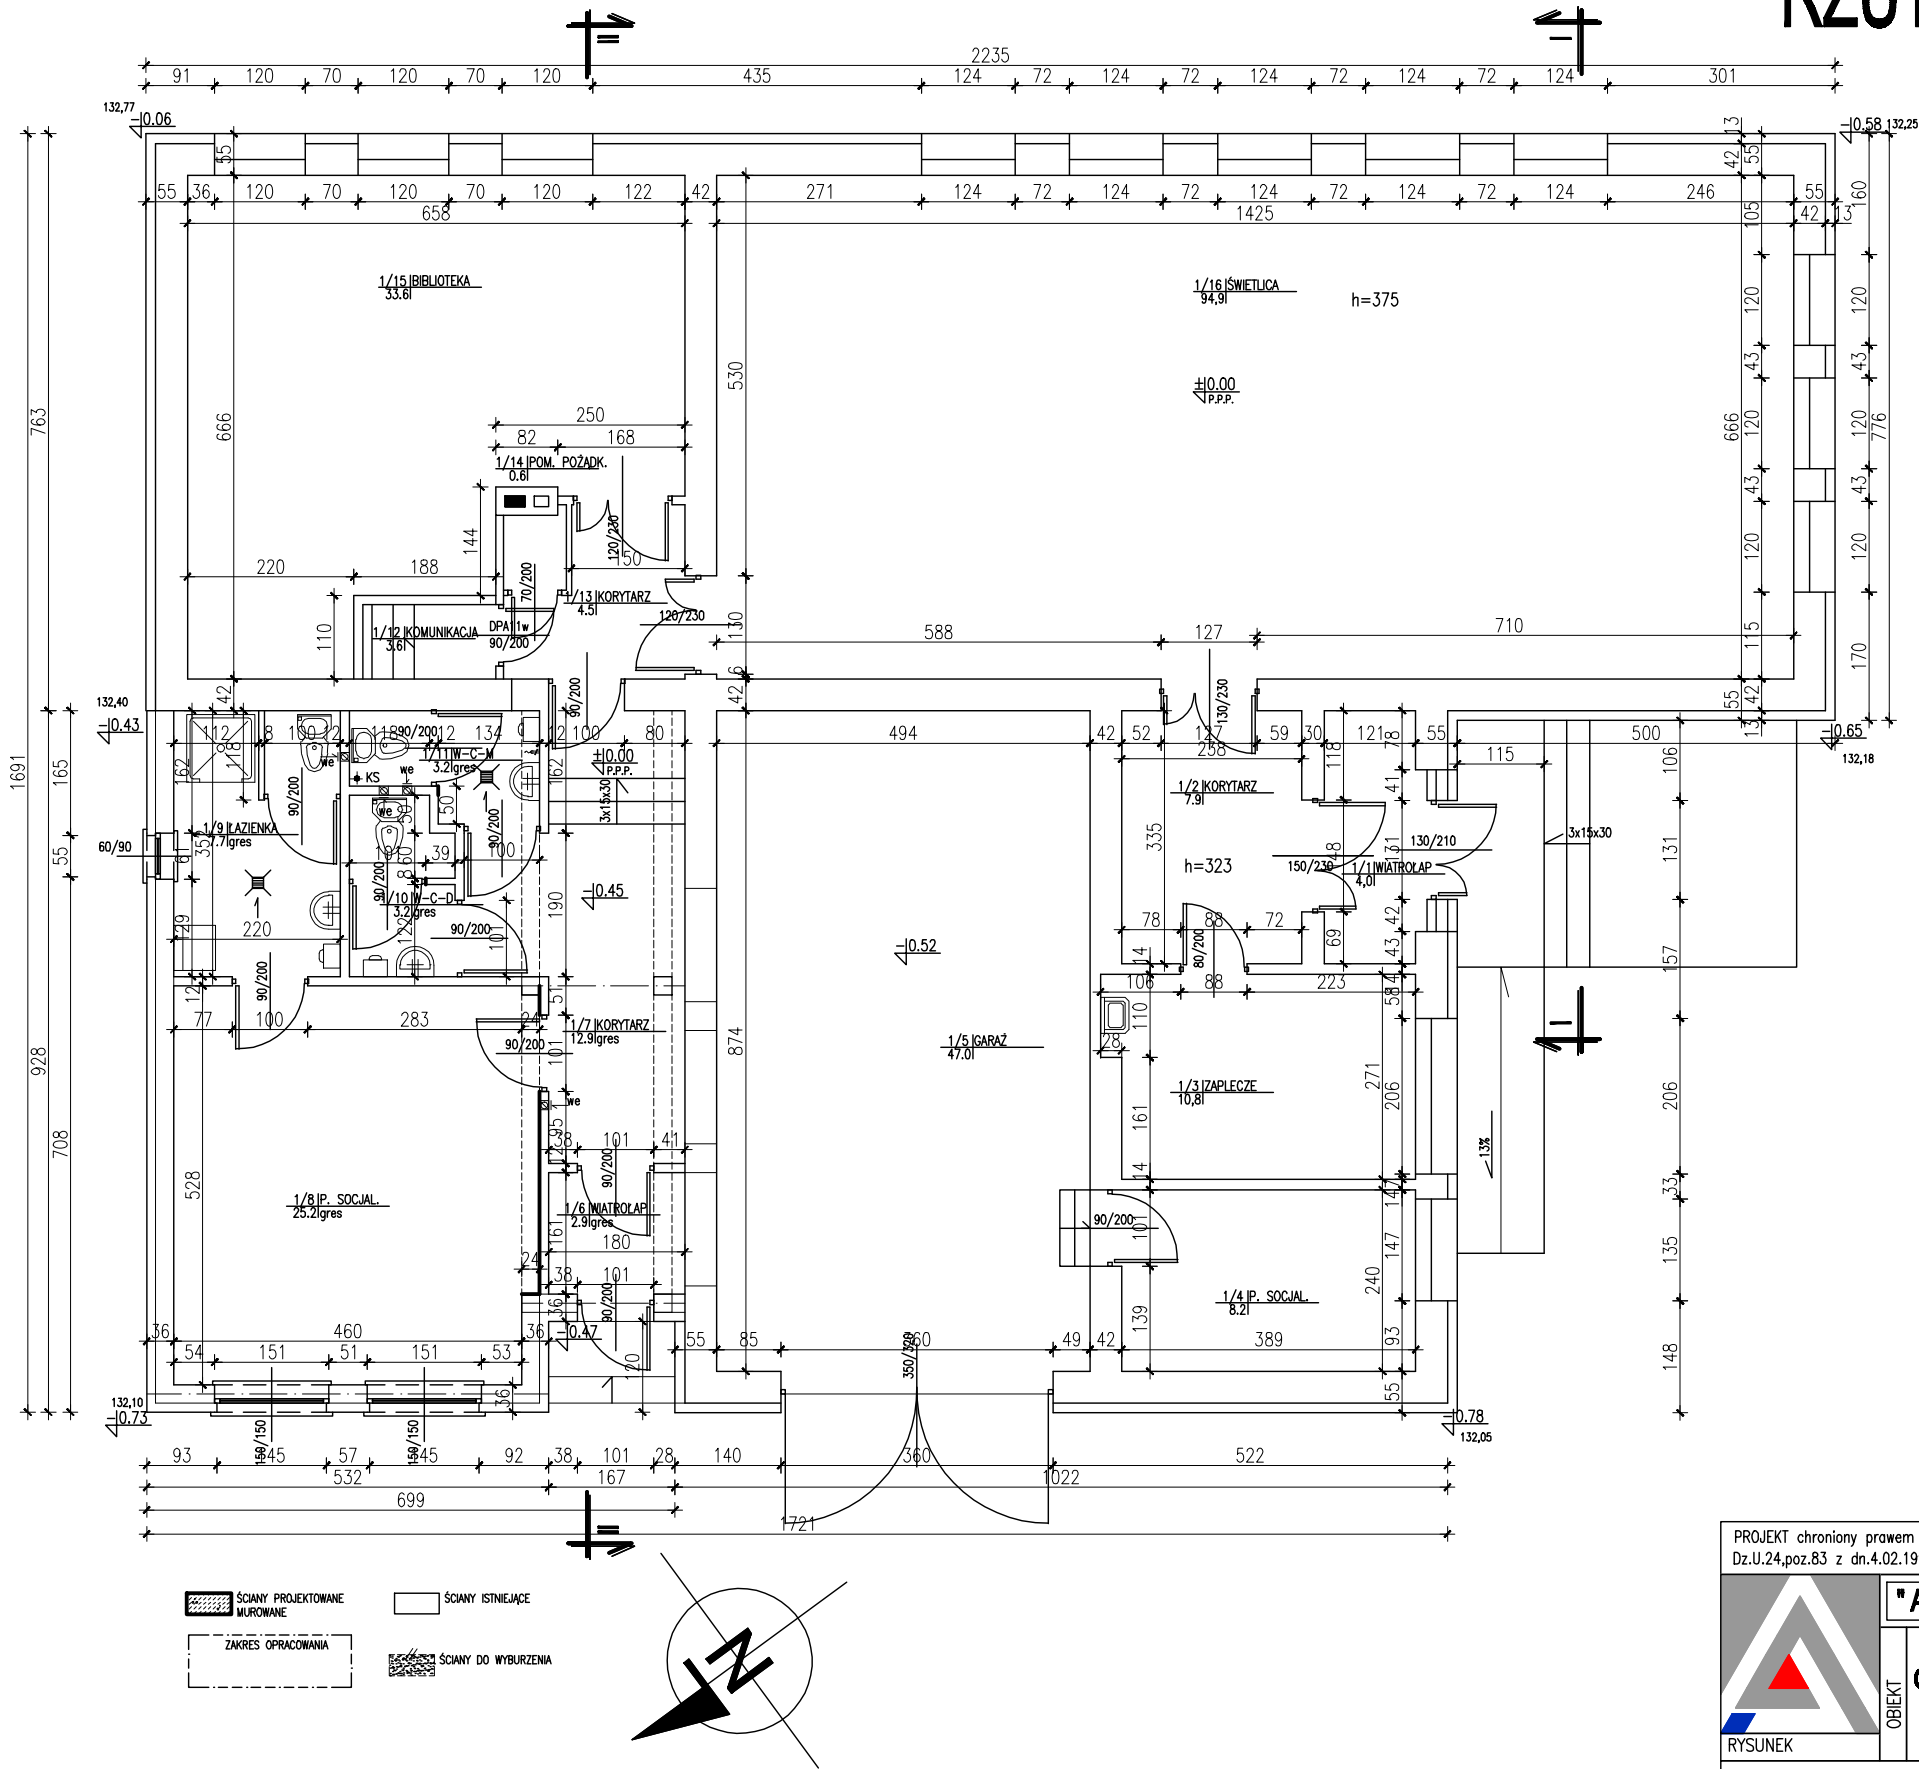

PROJEKT chroniony prawem autorskim – zgodnie z Ustawą o Prawie Autorskim i prawach pokrewnych Dz.U.24.poz.83 z dn.4.02.1994r. Powielanie całości lub fragmentów bez zgody autora projektu – ZABRONIONE			
 RYSUNEK	" ARCHITPROJEKT " - PRACOWNIA PROJEKTOWA		
	ROZBUDOWA I PRZEBUDOWA REMIZY OCHOTNICZEJ STRAŻY POŻARNEJ W KLEPACZACH		
	działka nr geod. 333 i 334 ul. Niewodnicka 19, Klepacze		
RZUT PARTERU		DATA 2014-04-10	SKALA 1:100
		NR UPRAWNIEN BL/66/00	NR RYS. 2
INWENTARYZACJA			
BRANŻA architektura	PROJEKTANT mgr inż. arch. KRZYSZTOF PORZEZIŃSKI	PODPIS	