MAPA DO CELÓW PROJEKTOWYCH

arkusz nr 7 (7)

Oznaczenia kancelaryjne zgłoszonej pracy geodezyjnej		Nr Rob. Wyk. 45/2015 ODGI.4320.1292.2015
Obiekt		droga gminna nr 106253B Choroszcz-Jeroniki-Łyski
Jednostka ewidencyjna	identyfikator	200201_5
	nazwa	gm. Choroszcz
Obręb ewidencyjny	identyfikator	200201_5.0015
	nazwa	Łyski
SKALA MAPY		1:500
Strefa układu poziomów	prostokątnych płaskich	2000
	wysokościowych	KRONSZTADT 60
Oznaczenie granic obszaru który był przedmiotem aktualizacji		– – – – – – – – – – – –
Uwagi i informacje o służebnościach gruntowych mających wpływ na gospodarowanie gruntów zlokalizowanych granicach projektowanej inwestycji*		W zakresie opracowania nie badano obciążeń, o których mowa w § 80 ust.4 Rozporządzenia Ministra SWiA z dnia 09.11.2011 (Dz. U. 263, poz. 1572)
Data opracowania mapy:		**04.02.2016** ark. mapy zas.: 8.194.12.20.4.2

USŁUGI GEODEZYJNE "ALTER GEO"
Marcin Cieluch
ul. Kopernika 5 lok. 15, 15-377 Białystok
NIP: 542-257-68-54, REG. 200237747
tel. 501 276 370

GEODETA UPRAWNIONY
Marcin Cieluch
Upr. GUGiK 19997

pieczątka
NAZWA i imię i nazwisko Wykonawcy
data i podpis osoby reprezentującej
WYKONAWCĘ**

pieczątka
Imię i nazwisko nr uprawnień
oraz data i podpis geodety uprawnionego
który opracował mapę

RMACJA O PUNKTACH OSNOWY PODSTAWOWEJ I SZCZEGÓŁOWEJ W GRANICACH OPRACOWANIA

r punktu	Stan znaku i rodzaj stabilizacji
	brak punktów osnowy I-III kl.

Poświadcza się, że niniejszy dokument został opracowany w wyniku prac geodezyjnych i kartograficznych, których rezultaty zawiera operat techniczny wpisany do ewidencji materiałów państwowego zasobu geodezyjnego i kartograficznego

Organ prowadzący zasób geodezyjny i kartograficzny	STAROSTA POWIATU BIAŁOSTOCKIEGO
Identyfikator ewidencyjny materiału zasobu	5200226 . 133
Data wpisania operatu technicznego do ewidencji materiałów zasobu	02 MAR. 2016
Imię i Nazwisko osoby reprezentującej organ	

ORYGINAŁ

02 MAR. 2016

Uwaga!
Dokonano aktualizacji mapy do celów projektowych, w zakresie infrastruktury technicznej, na podstawie licencji nr ODGI.4322.4668.2016_2002_CL1, ODGI.4322.4669.2016_2002_CL1, wydanej przez Powiatowy Ośrodek Dokumentacji.

ORIENTACJA

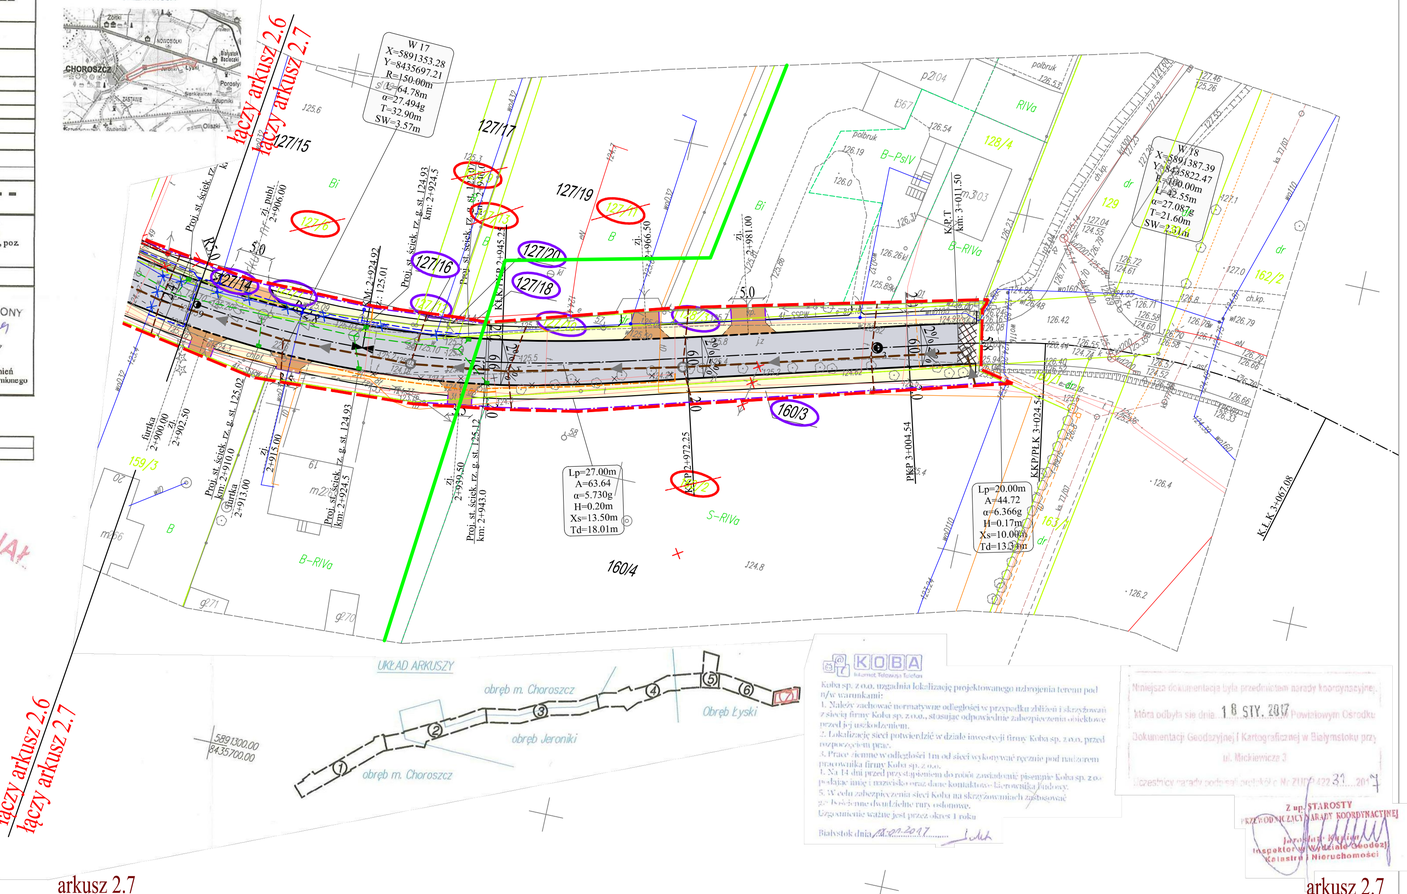

LEGENDA :

PROJEKTOWANE:

- nawierzchnia jezdni drogi gminnej z BA
- nawierzchnia jezdni na drogach bocznych z BA
- nawierzchnia ciągu pieszo-rowerowego z BA
- nawierzchnia na zjazdach publicznych z BA
- nawierzchnia na zjazdach indywidualnych z betonowej kostki brukowej grub. 8cm
- nawierzchnia chodnika dla pieszych z płyt betonowych
- nawierzchnia żwirowa na zjazdach
- nawierzchnia na zjazdach publicznych oraz miejscach postojowych z betonowej kostki brukowej grub. 8cm
- nawierzchnia skrzyżowania z kostki kamiennej
- krawężnik betonowy 20x30cm
- krawężnik betonowy wtopiony
- obrzeże betonowe 8x30 cm (na ławie betonowej z oporem)
- obrzeże betonowe 6x20 cm
- wpust uliczny z przykanalikiem
- kanalizacja deszczowa
- dren
- wodociąg

PROJEKTOWANE:

- kanał tłoczny wg oddzielnej procedury
- kanalizacja sanitarna wg oddzielnej procedury
- przewód telekomunikacyjny
- projektowany słup linii napowietrznej nn-0,4kV
- projektowana linia napowietrzna nn-0,4kV (komunalno-oświetleniowa)
- projektowana linia nkablowa nn-0,4kV
- linia / słup do likwidacji
- projektowana rura osłonowa DVK, SRS 110
- działki, na których zlokalizowana jest inwestycja
- działki przeznaczone do podziału
- działka przeznaczona do czasowego zajęcia
- działki po podziale
- podziały działek
- zakres terenu objętego wnioskiem o wydanie zgody na realizację inwestycji drogowej
- zakres terenu objętego czasowym zajęciem

ISTNIEJĄCE:

- linie rozgraniczające pasa drogowego (granice działek)
- kabel energetyczny
- wodociąg
- wodociąg do likwidacji
- kanalizacja sanitarna
- kanalizacja sanitarna do likwidacji
- przewód telekomunikacyjny
- przewód telekomunikacyjny do likwidacji
- zbieracz drenarski

KOBA
Koba sp. z o.o. zgadza lokalizację projektowanego uzbrojenia terenu pod n/w warunkami:
1. Należy zachować normatywne odległości w przypadku zbliżeń i skrzyżowań z siecią firmy Kobe sp. z o.o., stosując odpowiednie zabezpieczenia ciśnieniowe przed jej uszkodzeniem.
2. Lokalizację sieci potwierdzić w dziale inwestycji firmy Kobe sp. z o.o. przed rozpoczęciem prac.
3. Prace ziemne wykonywać ręcznie pod nadzorem pracownika firmy Kobe sp. z o.o.
4. Na 14 dni przed przystąpieniem do robót zawiadomić pisemnie Kobe sp. z o.o. podając imię i nazwisko oraz dane kontaktowe kierownika budowy.
5. W celu zabezpieczenia sieci Kobe na skrzyżowaniach zabudować p.c. 8x8 cm w dwóch liczbę rury osłonowe.
Uzgodnienie ważne jest przez okres 1 roku
Białystok dnia 18.01.2017

Niniejsza dokumentacja była przedmiotem narady koordynacyjnej, która odbyła się dnia 18 STY. 2017 w Powiatowym Ośrodku Dokumentacji Geodezyjnej i Kartograficznej w Białymstoku przy ul. Mickiewicza 2
Uczestnicy narady podpisali protokół z dnia 18.01.2017
Z up. STAROSTY
(STANOWISKO/FUNKCJA) NARADY KOORDYNACYJNEJ
Inspektor Wydziału Geodezji, Kartografii i Nieruchomości

Drogowskaz
M. Gwiazdowski, A. Sosnowski, M. Grzybowska
ul. Elewatorska 13/22, 15-620 Białystok
tel. (085) 652 06 80, e-mail: drogowskaz-sc@o2.pl

Stadium: **P.B.**	Nazwa rysunku: Projekt zagospodarowania terenu	Rysunek nr: 2.7
Skala: 1:500	Obiekt: Rozbudowa i przebudowa drogi gminnej **Nr 106253B Choroszcz-Jeroniki-Łyski** wraz z budową i przebudową infrastruktury technicznej na terenie gminy Choroszcz.	Data: 18.01.2017

BRANŻA DROGOWA

Opracował:		Sprawdzający:	
Imię i nazwisko nr upr.:	Podpis:	Imię i nazwisko nr upr.:	Podpis:
mgr inż. Marek Gwiazdowski BI 46/02 mgr inż. Rafał Luma PDL/0042/POOD/15		mgr inż. Wojciech Grzybowski PDL/0065/POOD/05	

BRANŻA ELEKTRYCZNA

Projektant:		Współpraca:	
Imię i nazwisko nr upr.:	Podpis:	Imię i nazwisko nr upr.:	Podpis:
mgr inż. Paweł Stasiak PDL/0132/POOE/08			

BRANŻA SANITARNA

Projektant:		Współpraca:	
Imię i nazwisko nr upr.:	Podpis:	Imię i nazwisko nr upr.:	Podpis:
inż. Józef Banaszewski BI 82/78		mgr inż. Jacek Banaszewski	

BRANŻA TELETECHNICZNA

Projektant:		Współpraca:	
Imię i nazwisko nr upr.:	Podpis:	Imię i nazwisko nr upr.:	Podpis:
inż. Dariusz Mocarski DT-WBT/02430/03/U			

BRANŻA MOSTOWA

Projektant:		Sprawdzający:	
Imię i nazwisko nr upr.:	Podpis:	Imię i nazwisko nr upr.:	Podpis:
mgr inż. Tomasz Pietrzak PDL/0053/POOD/10		mgr inż. Tomasz Pawłowski PDL/0144/POOM/09	