


Załącznik Nr 1 do Zarządzenia Nr 295/2021

z dnia 5 listopada 2021 r.

Skala 1:500

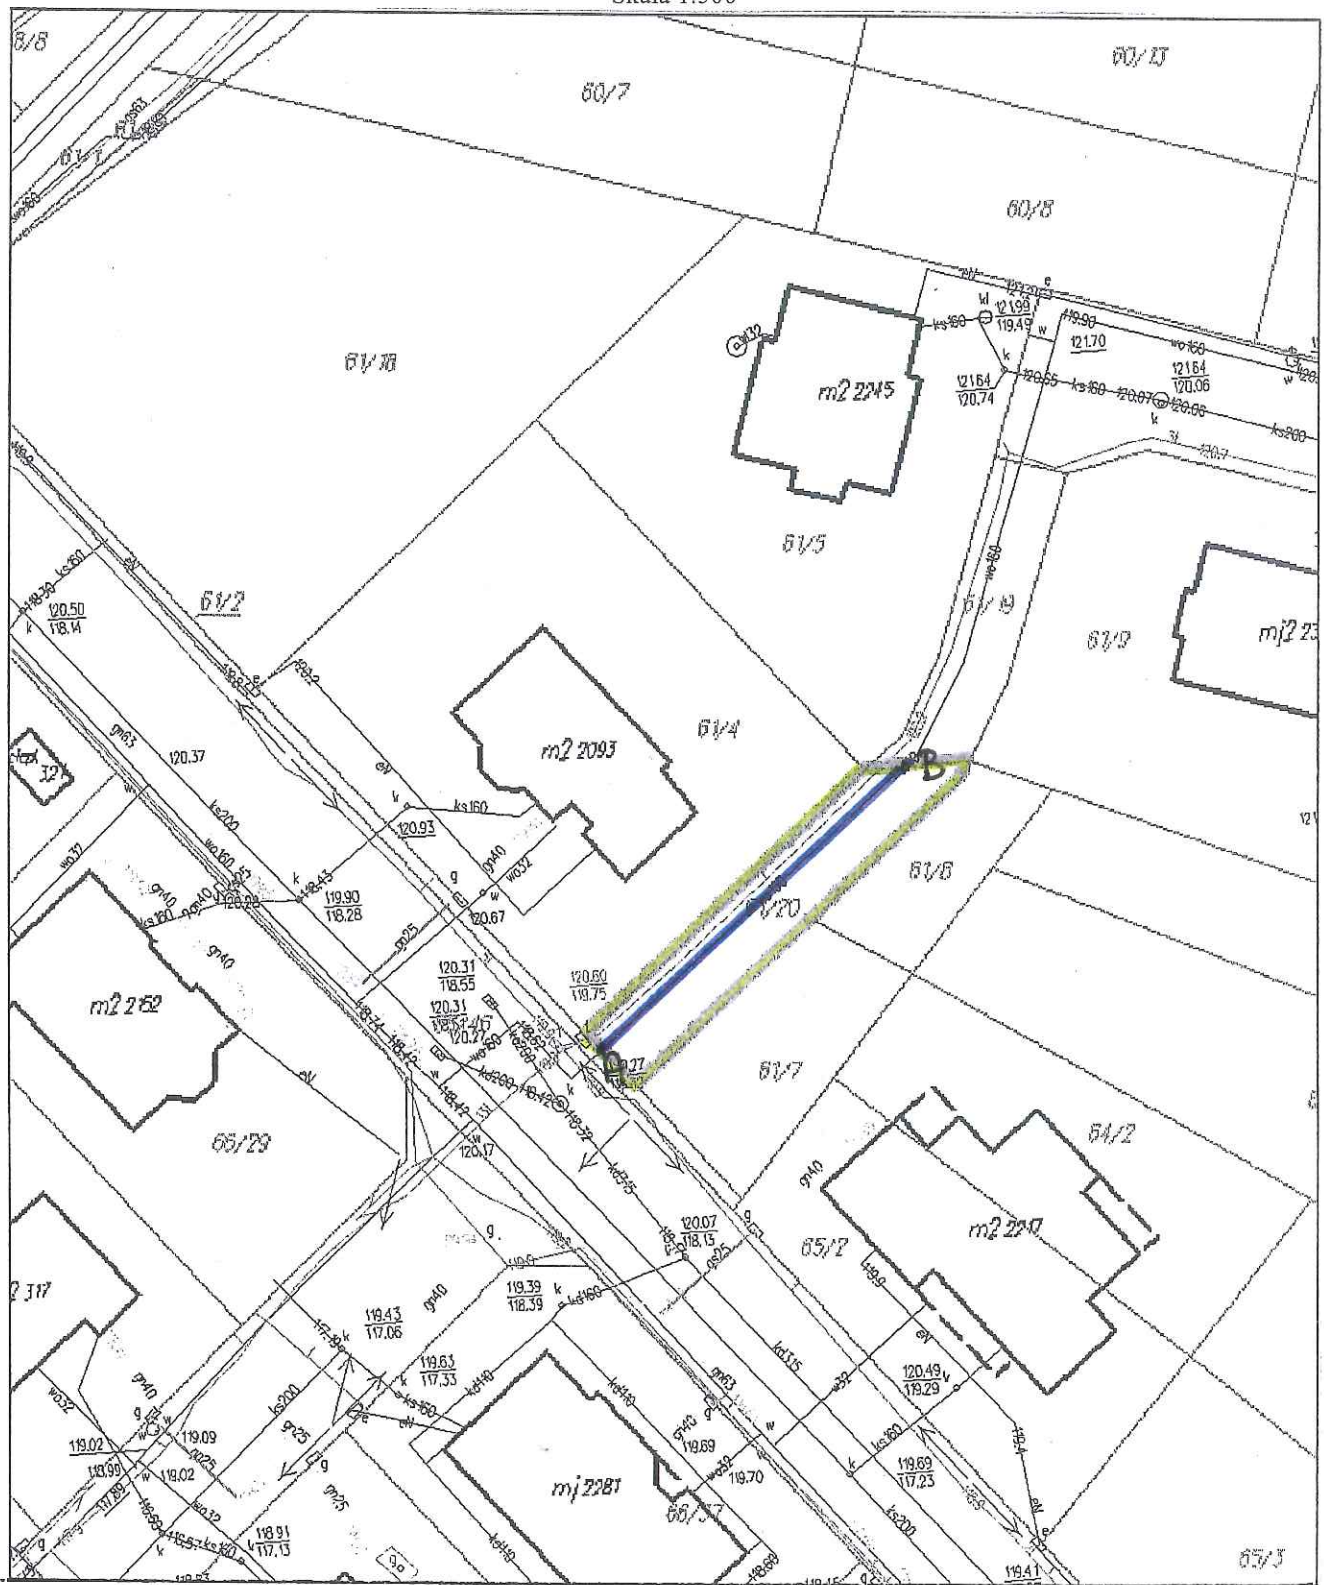

BURMISTRZ

mgr inż. Robert Wardziński