

**UCHWAŁA NR XXX/333/2022
RADY MIEJSKIEJ W CHOROSZCZY**

z dnia 14 stycznia 2022 r.

**w sprawie przystąpienia do sporządzenia zmiany miejscowego planu zagospodarowania przestrzennego
gminy Choroszcz**

Na podstawie art. 18 ust. 2 pkt 5 ustawy z dnia 8 marca 1990 r. o samorządzie gminnym (tj. Dz. U. z 2021 r. poz. 1372, 1834) i art. 14 ust. 1 i 2 ustawy z dnia 27 marca 2003 r. o planowaniu i zagospodarowaniu przestrzennym (tj. Dz. U. z 2021 r. poz. 741, 784, 922, 1873, 1986) uchwała się, co następuje:

§ 1. 1. Przystępuje się do zmiany miejscowego planu zagospodarowania przestrzennego gminy Choroszcz w granicach administracyjnych obejmujących wyodrębnione obszary funkcjonalne, zatwierdzonego uchwałą Nr XXVII/244/01 Rady Miejskiej w Choroszczy z dnia 27 grudnia 2001 r. (Dz. Urz. Woj. Podl. Nr 4 poz. 70 z 2002 r. z późn. zm.) w granicach określonych w załącznikach do uchwały.

2. Integralną częścią niniejszej uchwały są załączniki graficzne Nr 1, Nr 2, Nr 3, Nr 4, Nr 5, Nr 6, Nr 7, Nr 8, Nr 9, Nr 10, Nr 11, Nr 12, Nr 13, Nr 14, Nr 15 określające granice obszarów do objęcia zmianą planu, o której mowa w ust. 1.

§ 2. Opracowanie i uchwalenie zmiany planu, o której mowa w § 1 ust. 1, może następować odrębnie dla poszczególnych fragmentów obszarów określonych na załącznikach graficznych Nr 1, Nr 2, Nr 3, Nr 4, Nr 5, Nr 6, Nr 7, Nr 8, Nr 9, Nr 10, Nr 11, Nr 12, Nr 13, Nr 14, Nr 15.


§ 3. Wykonanie uchwały powierza się Burmistrzowi Choroszczy.

§ 4. Uchwała wchodzi w życie z dniem podjęcia.


Wiceprzewodniczący Rady
Miejskiej w Choroszczy

Jan Czarniecki


Rogowo Majątek, Rogówek

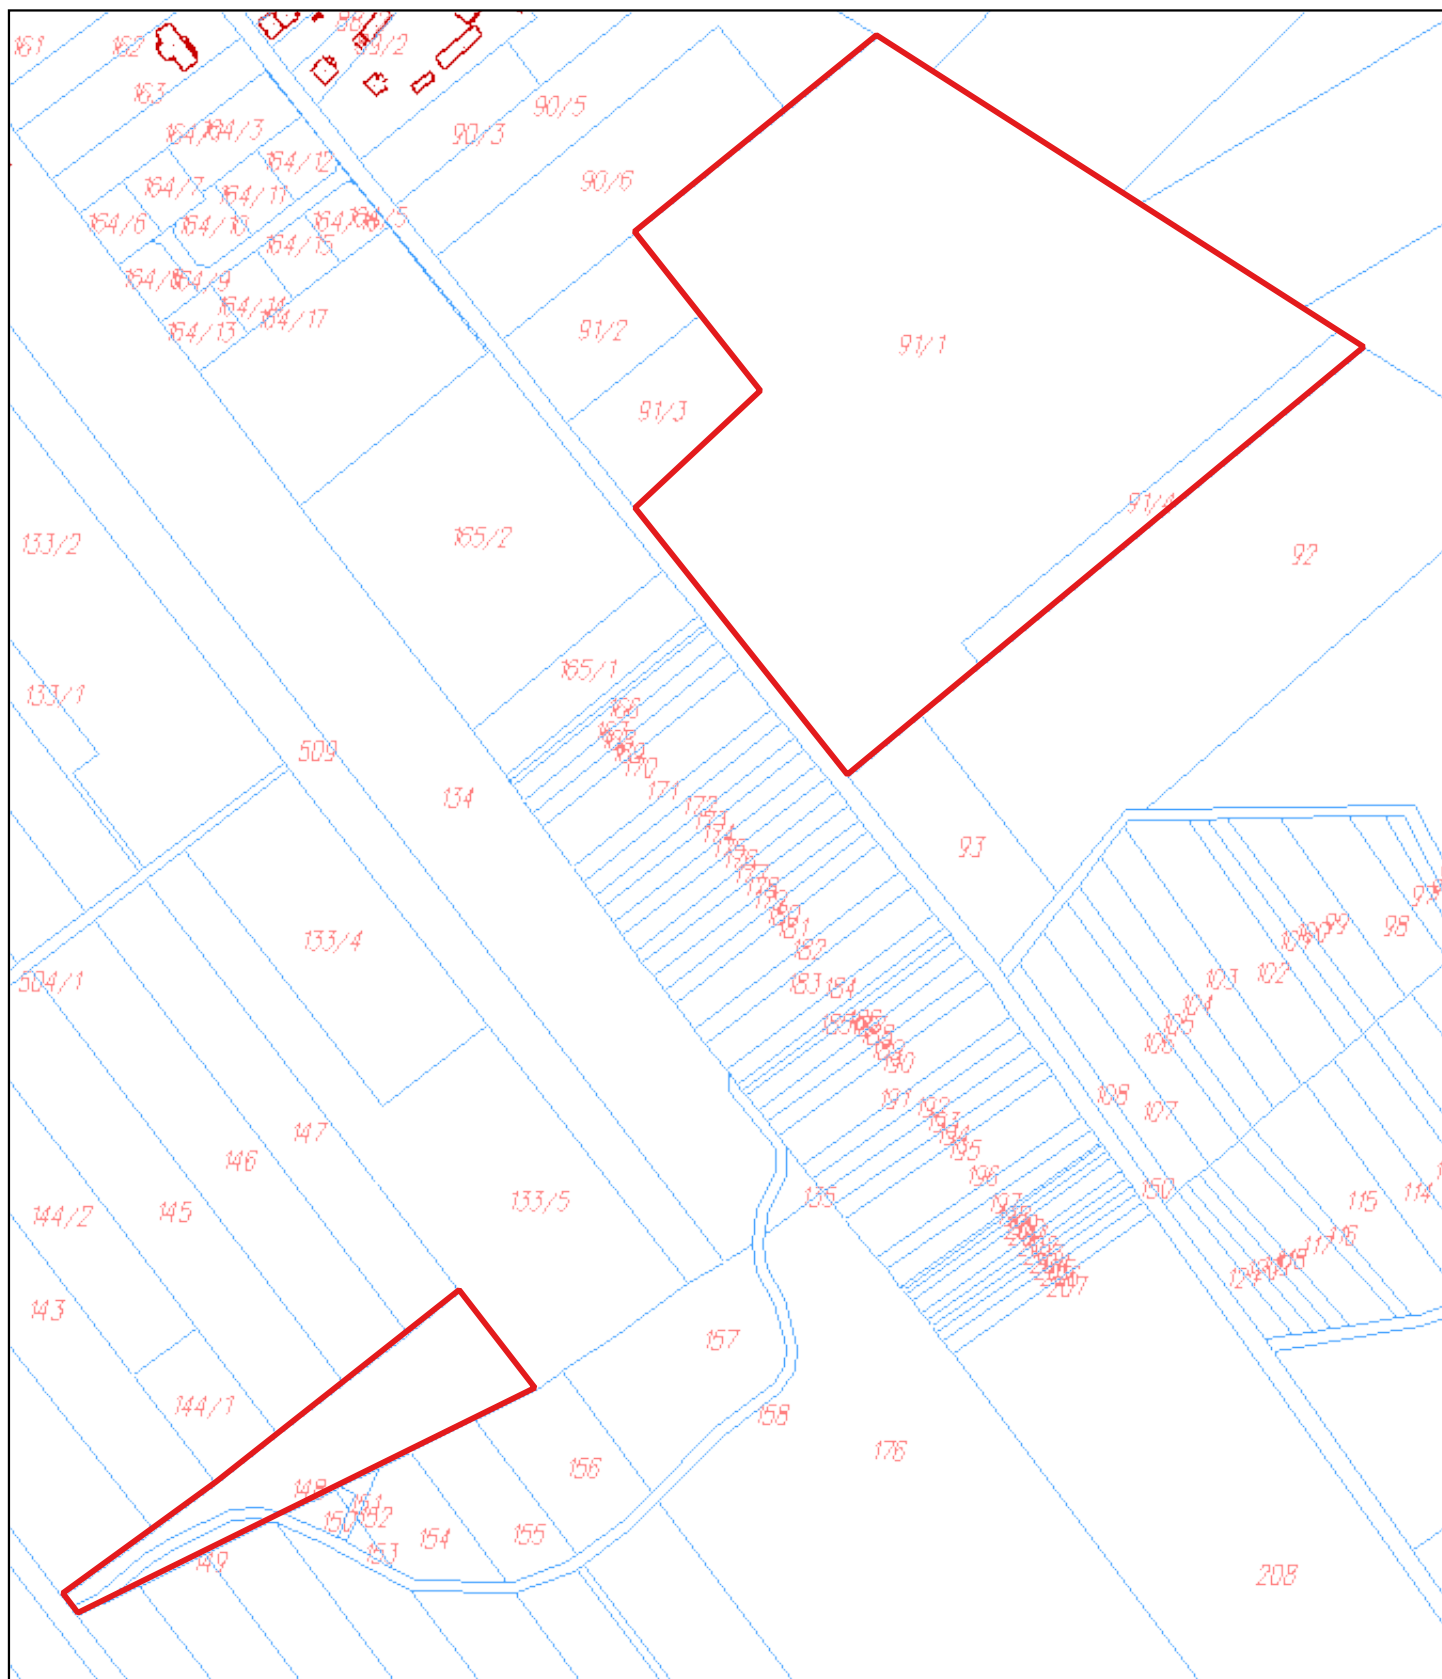


Gajowniki

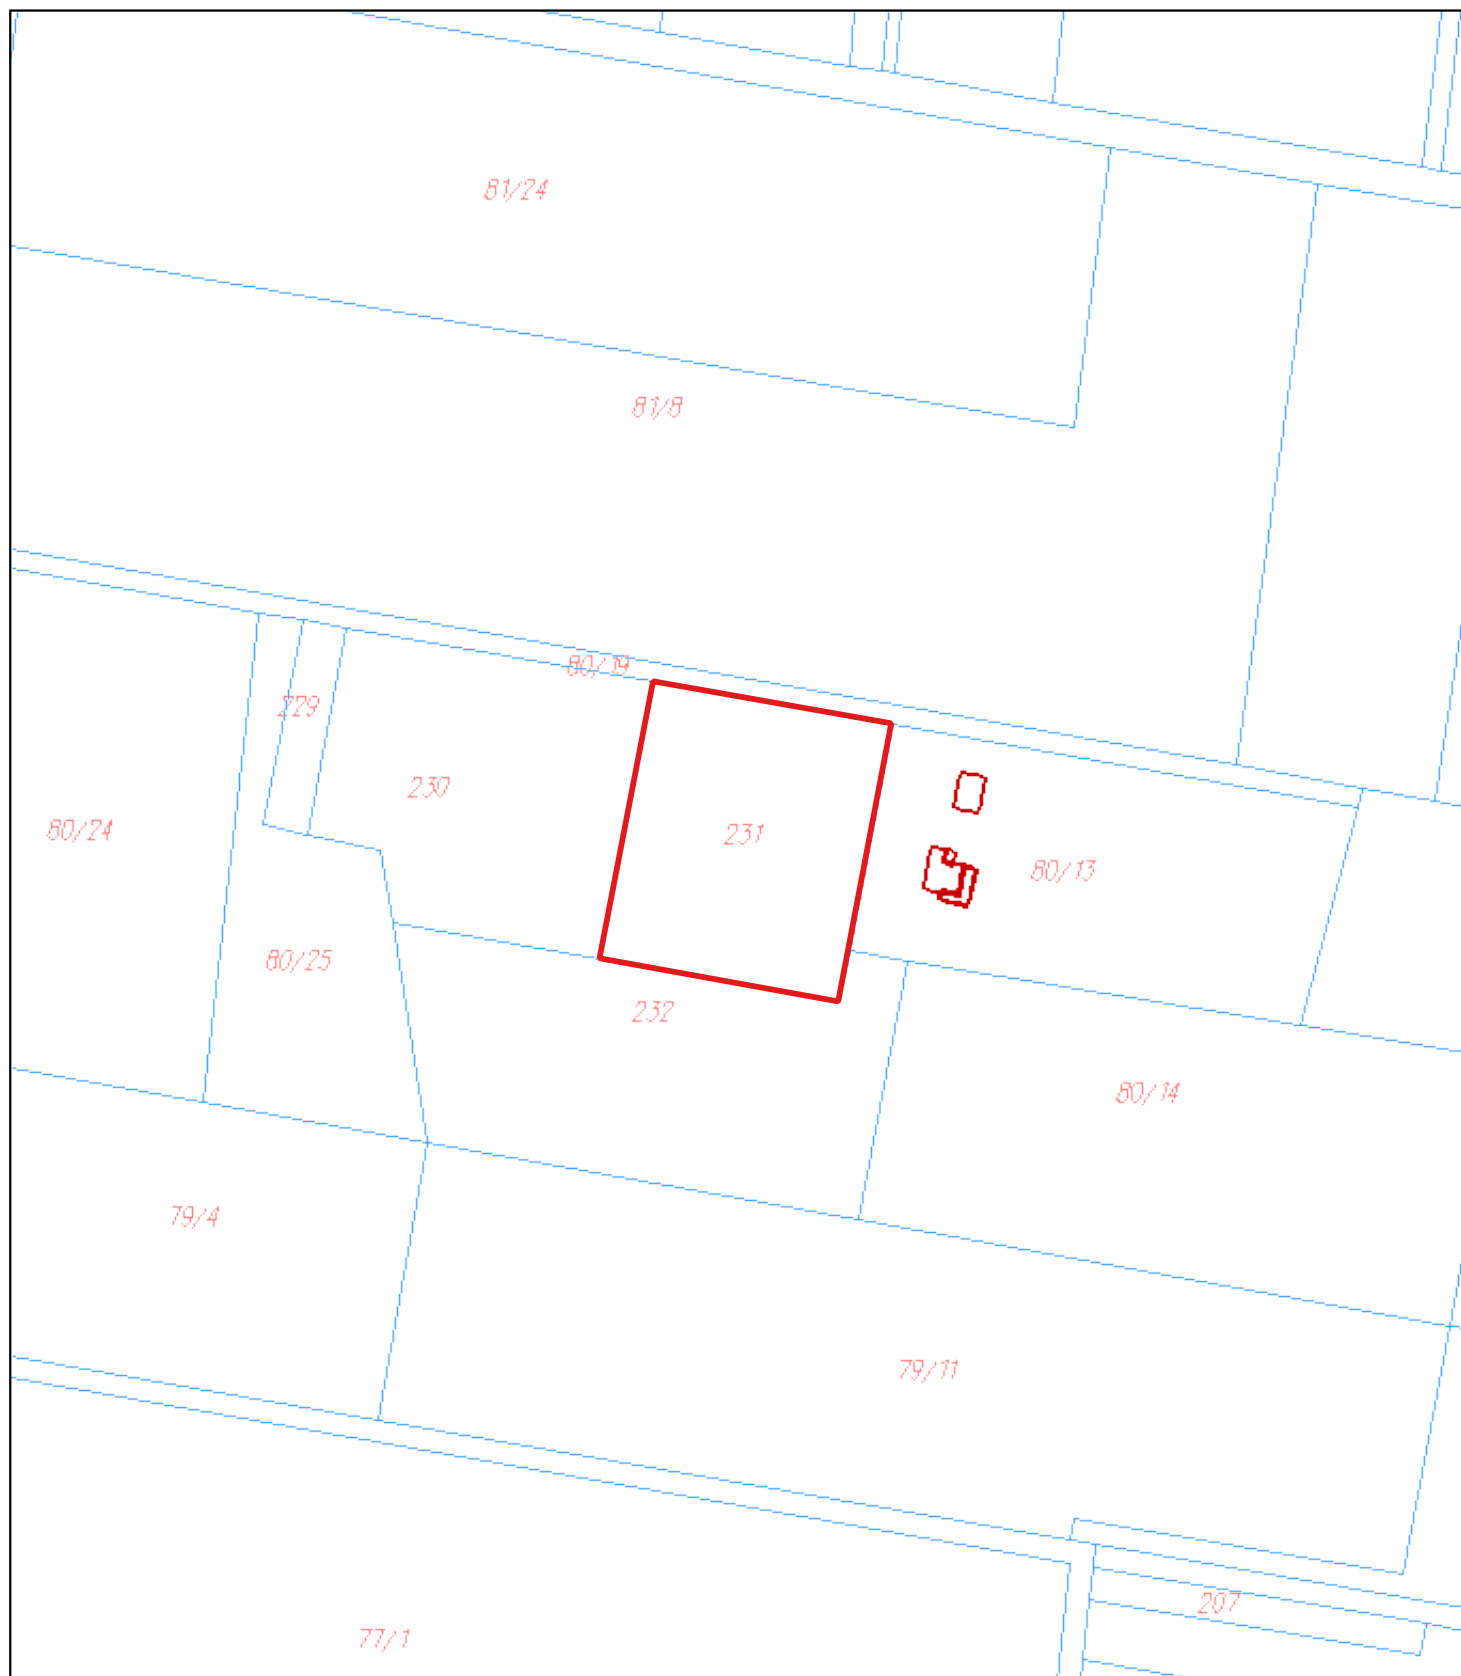


Krupniki

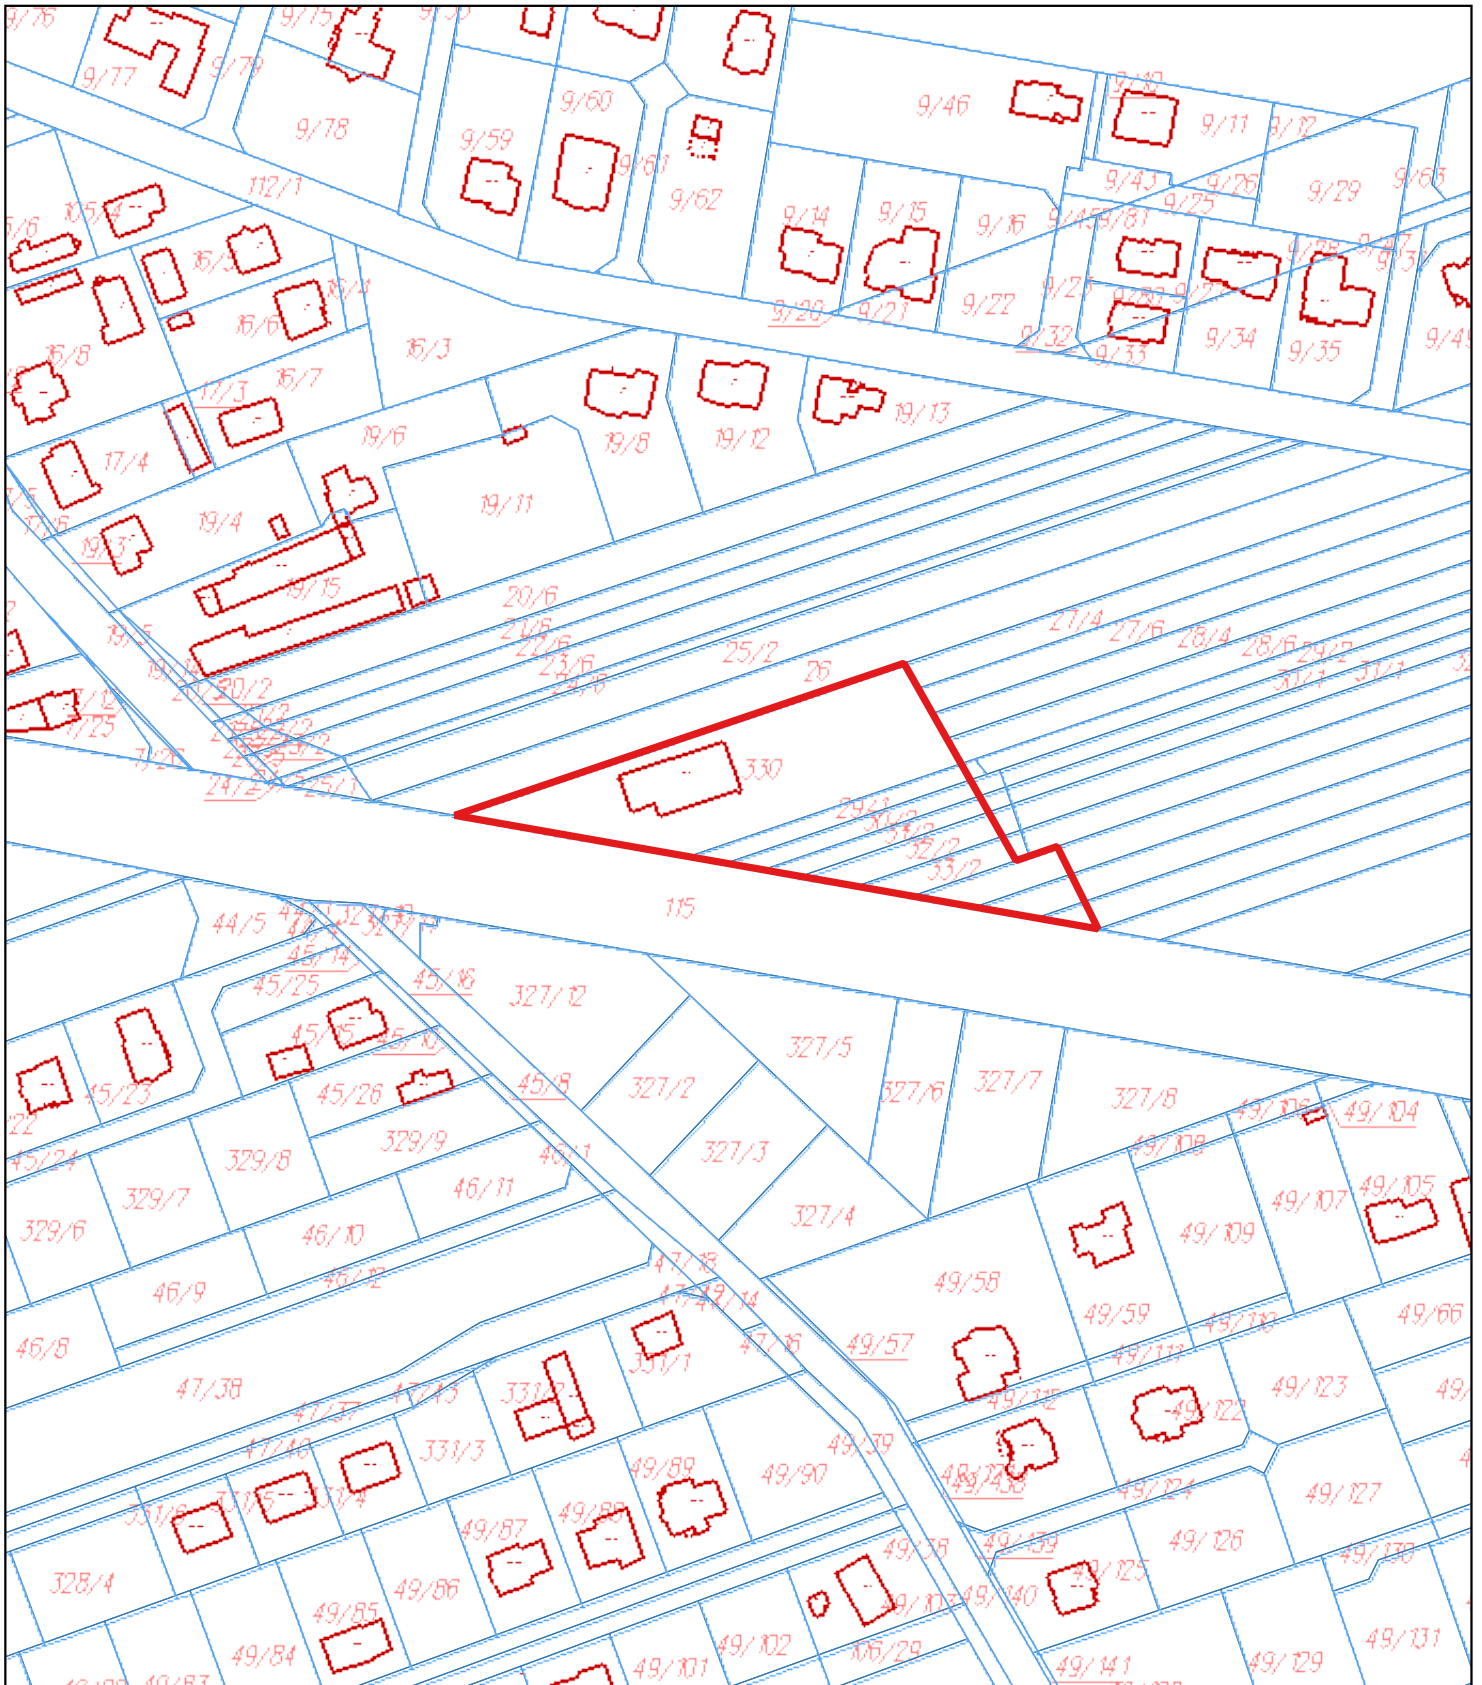


Klepacze

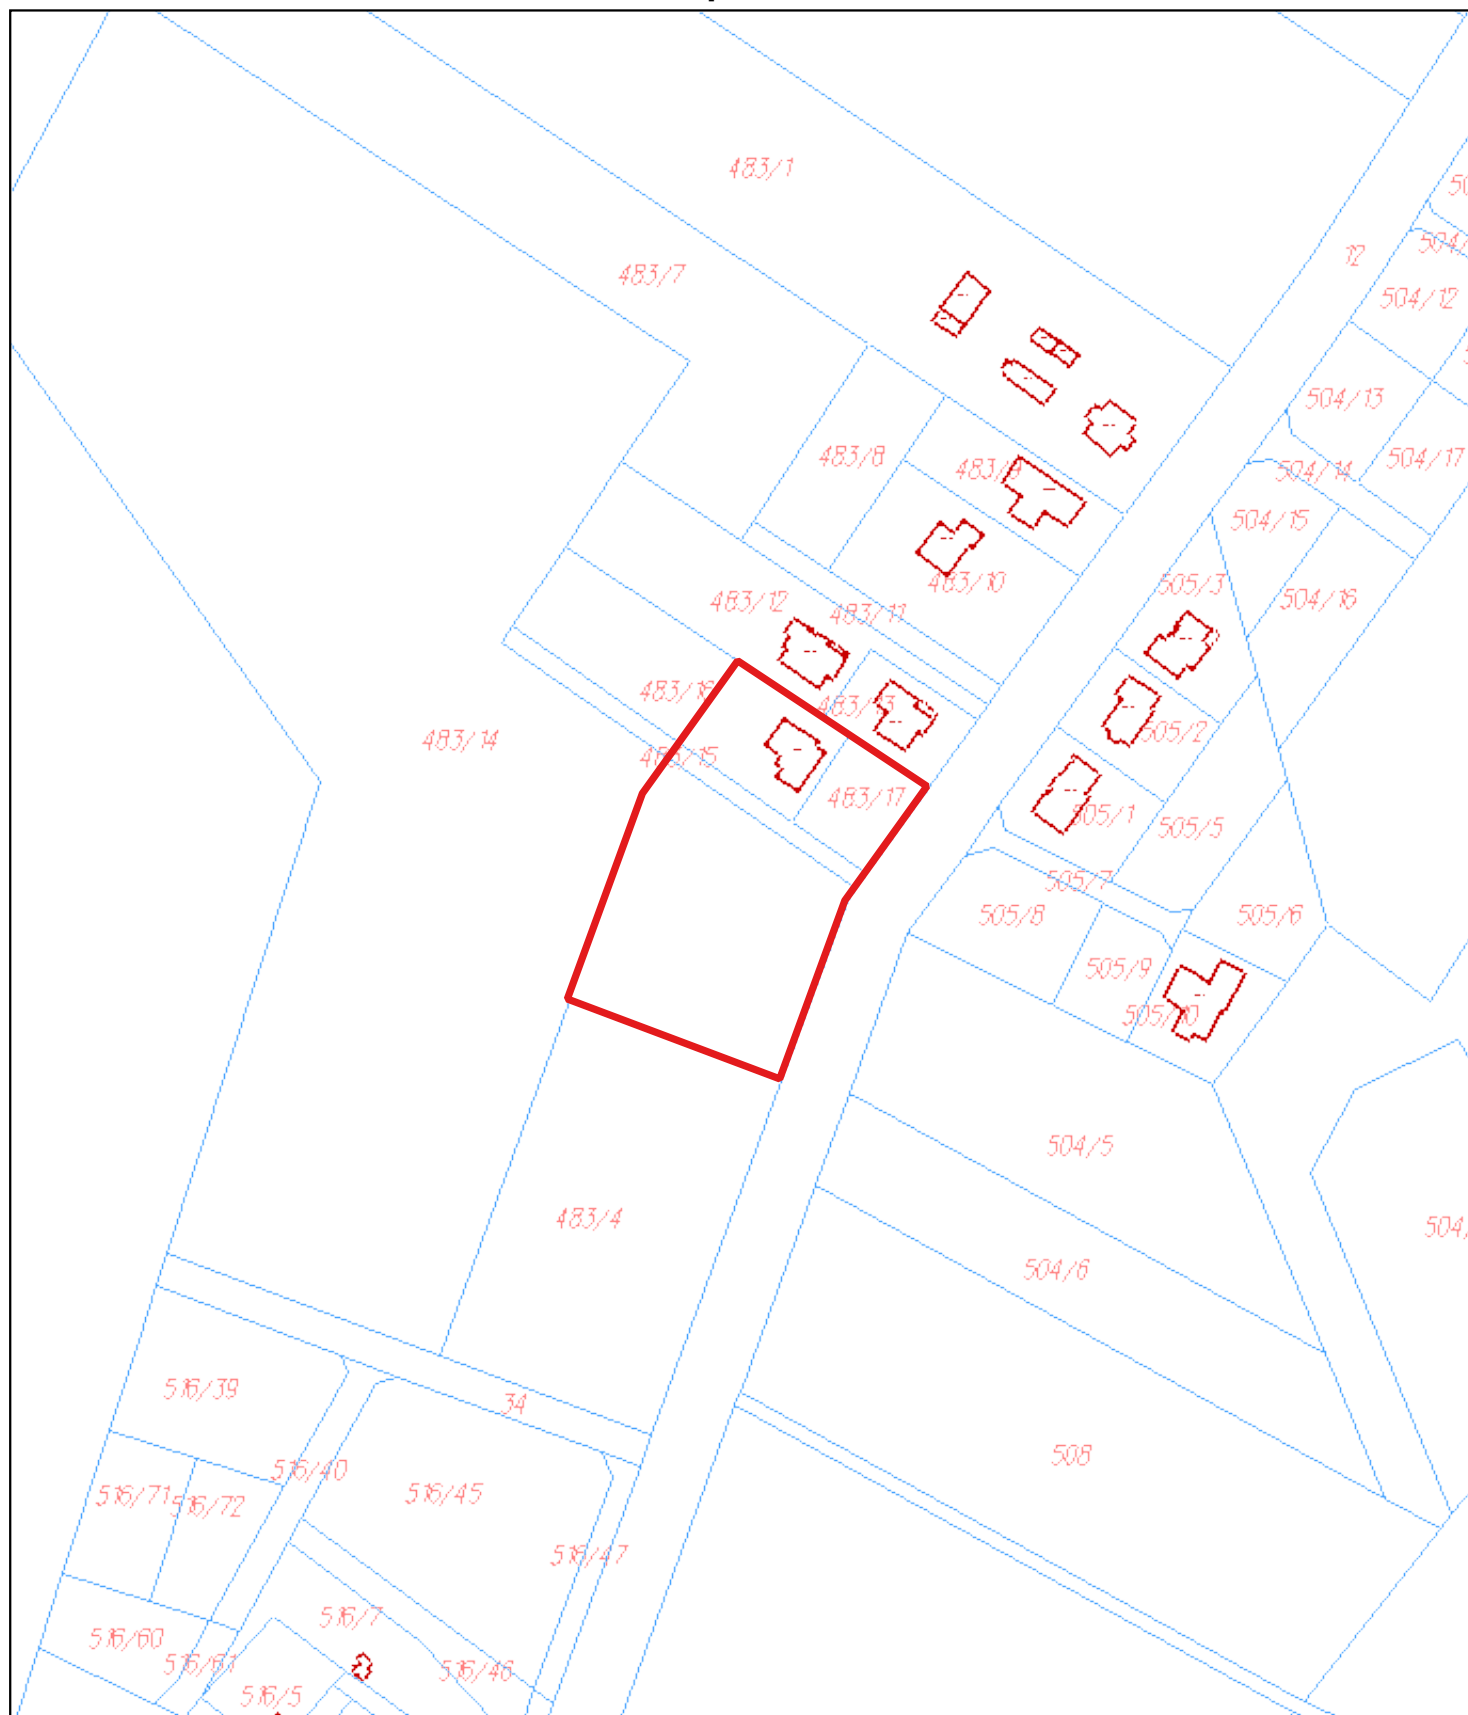


Klepacze

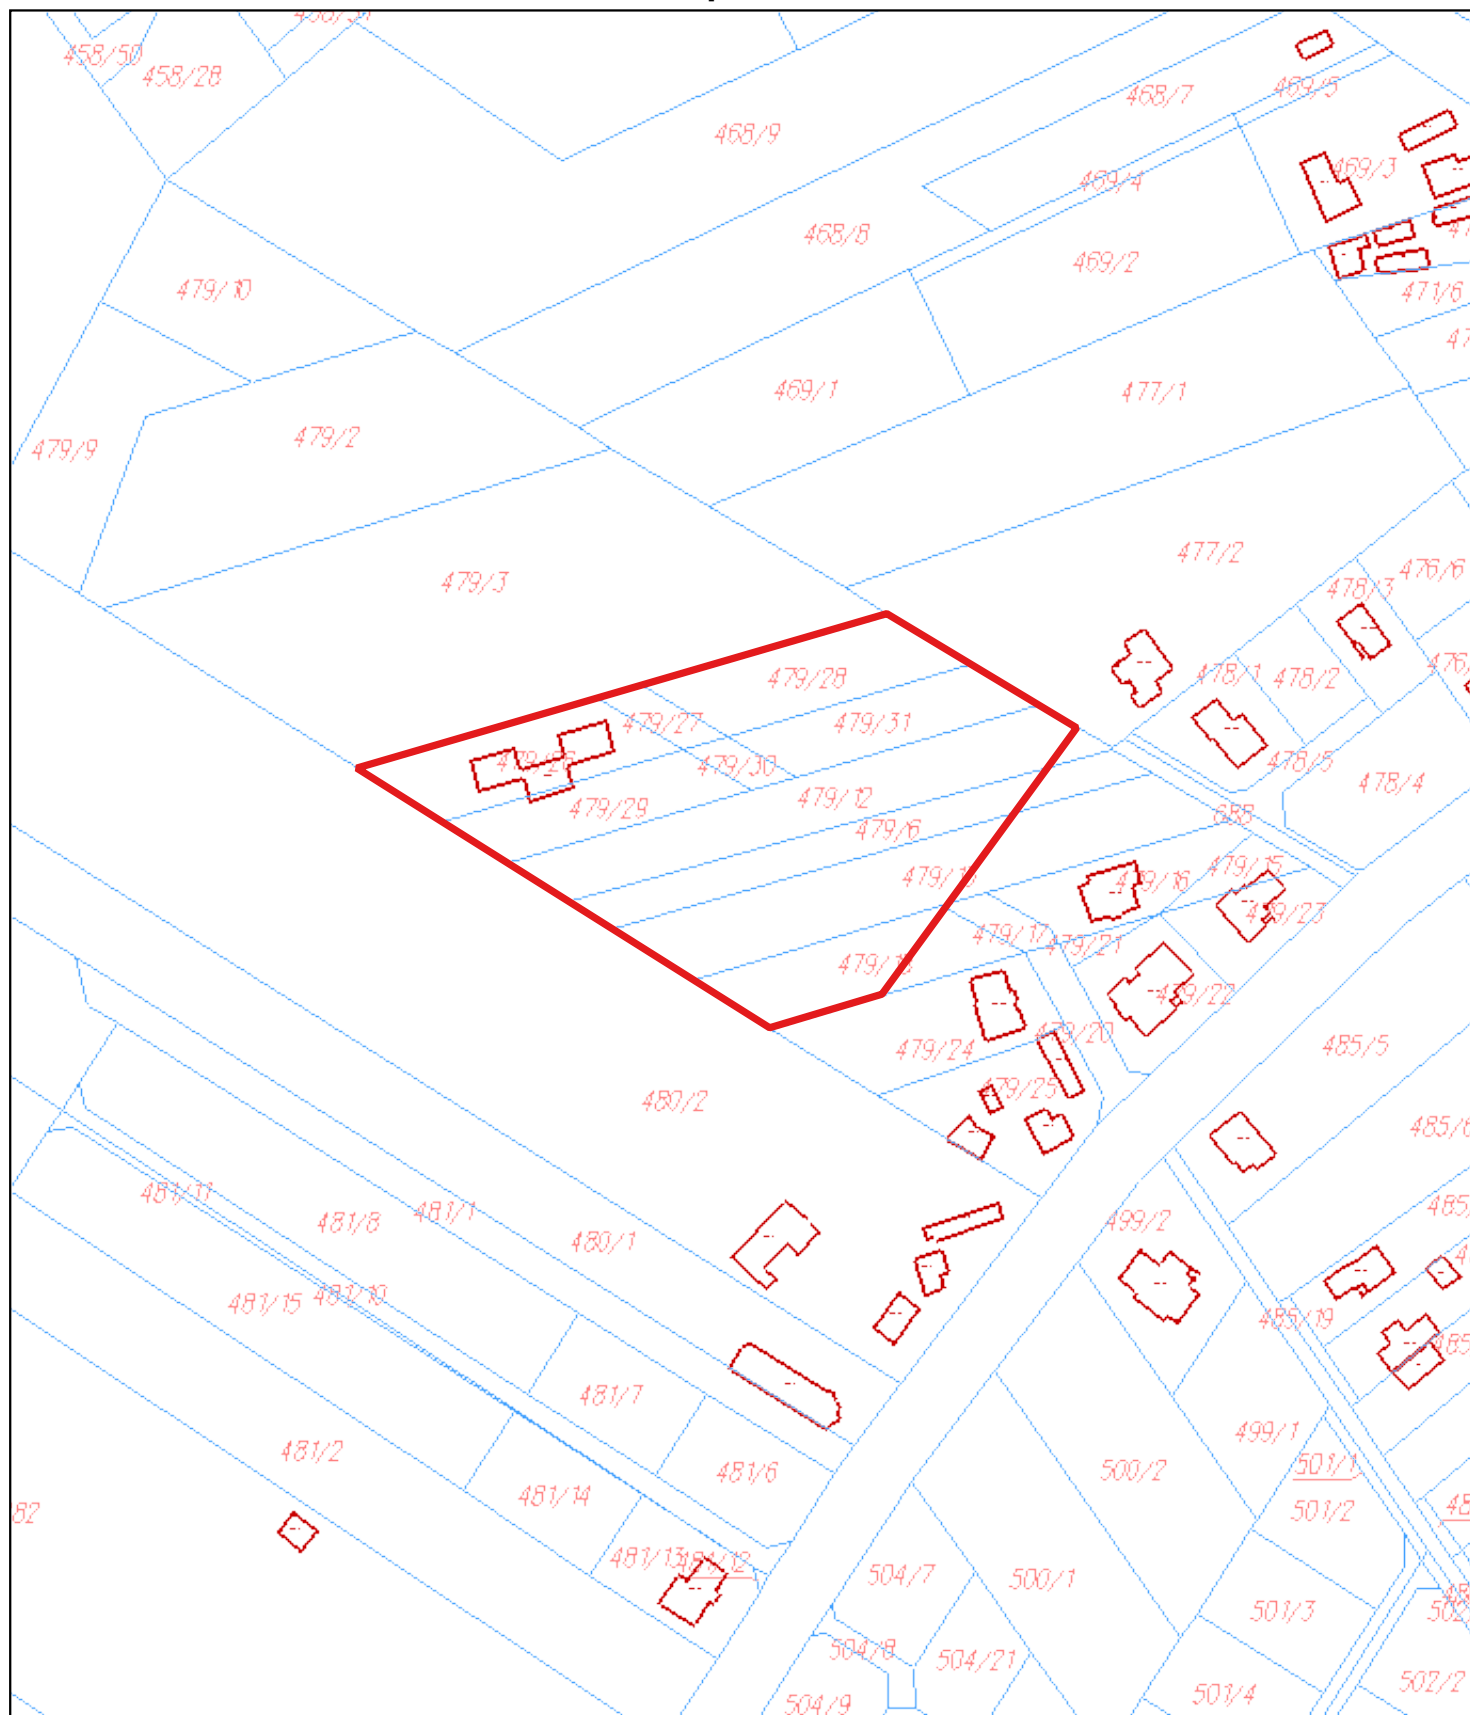


Klepacze

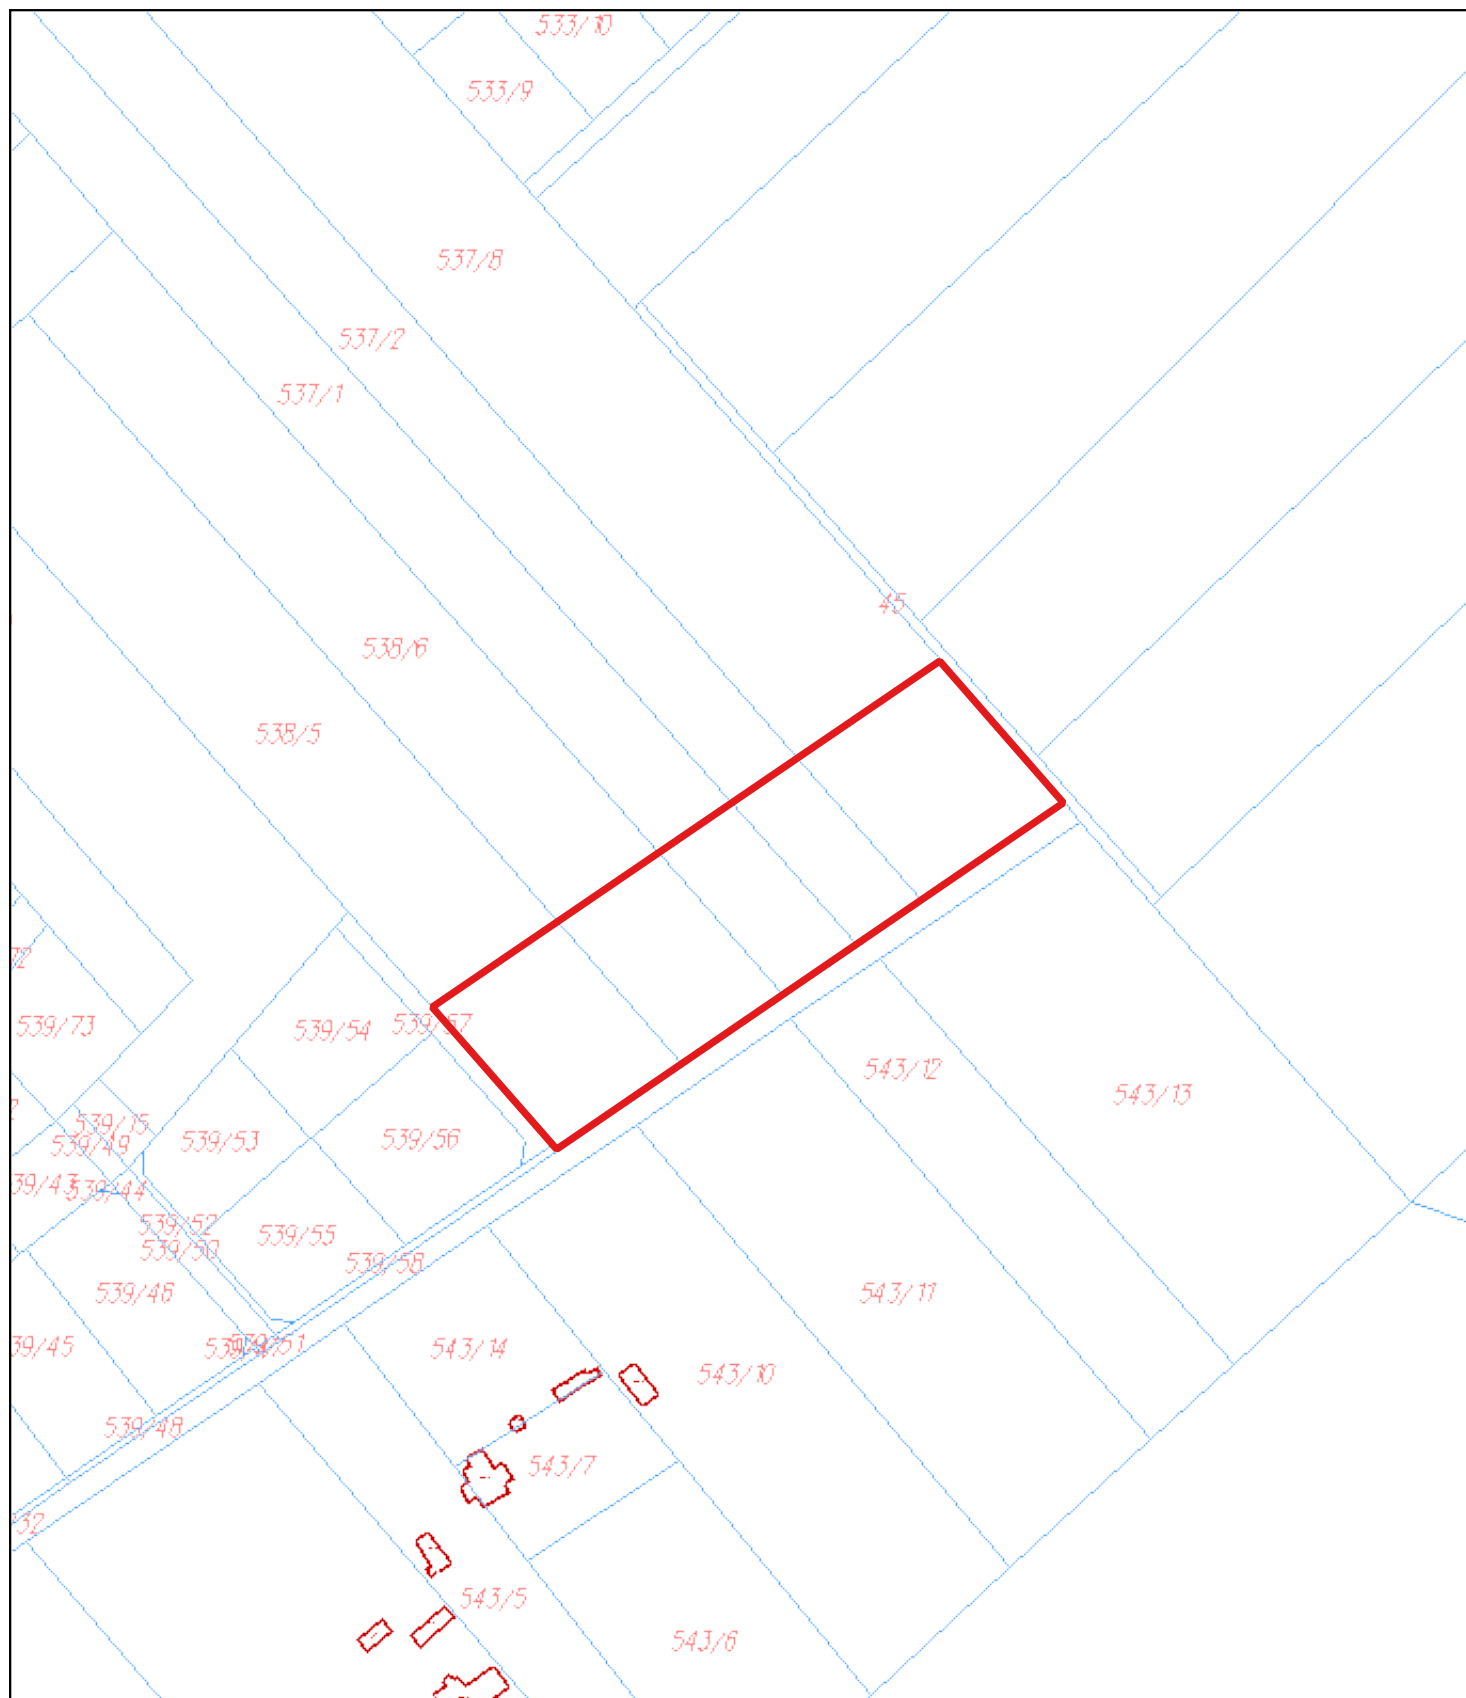


Barszczewo

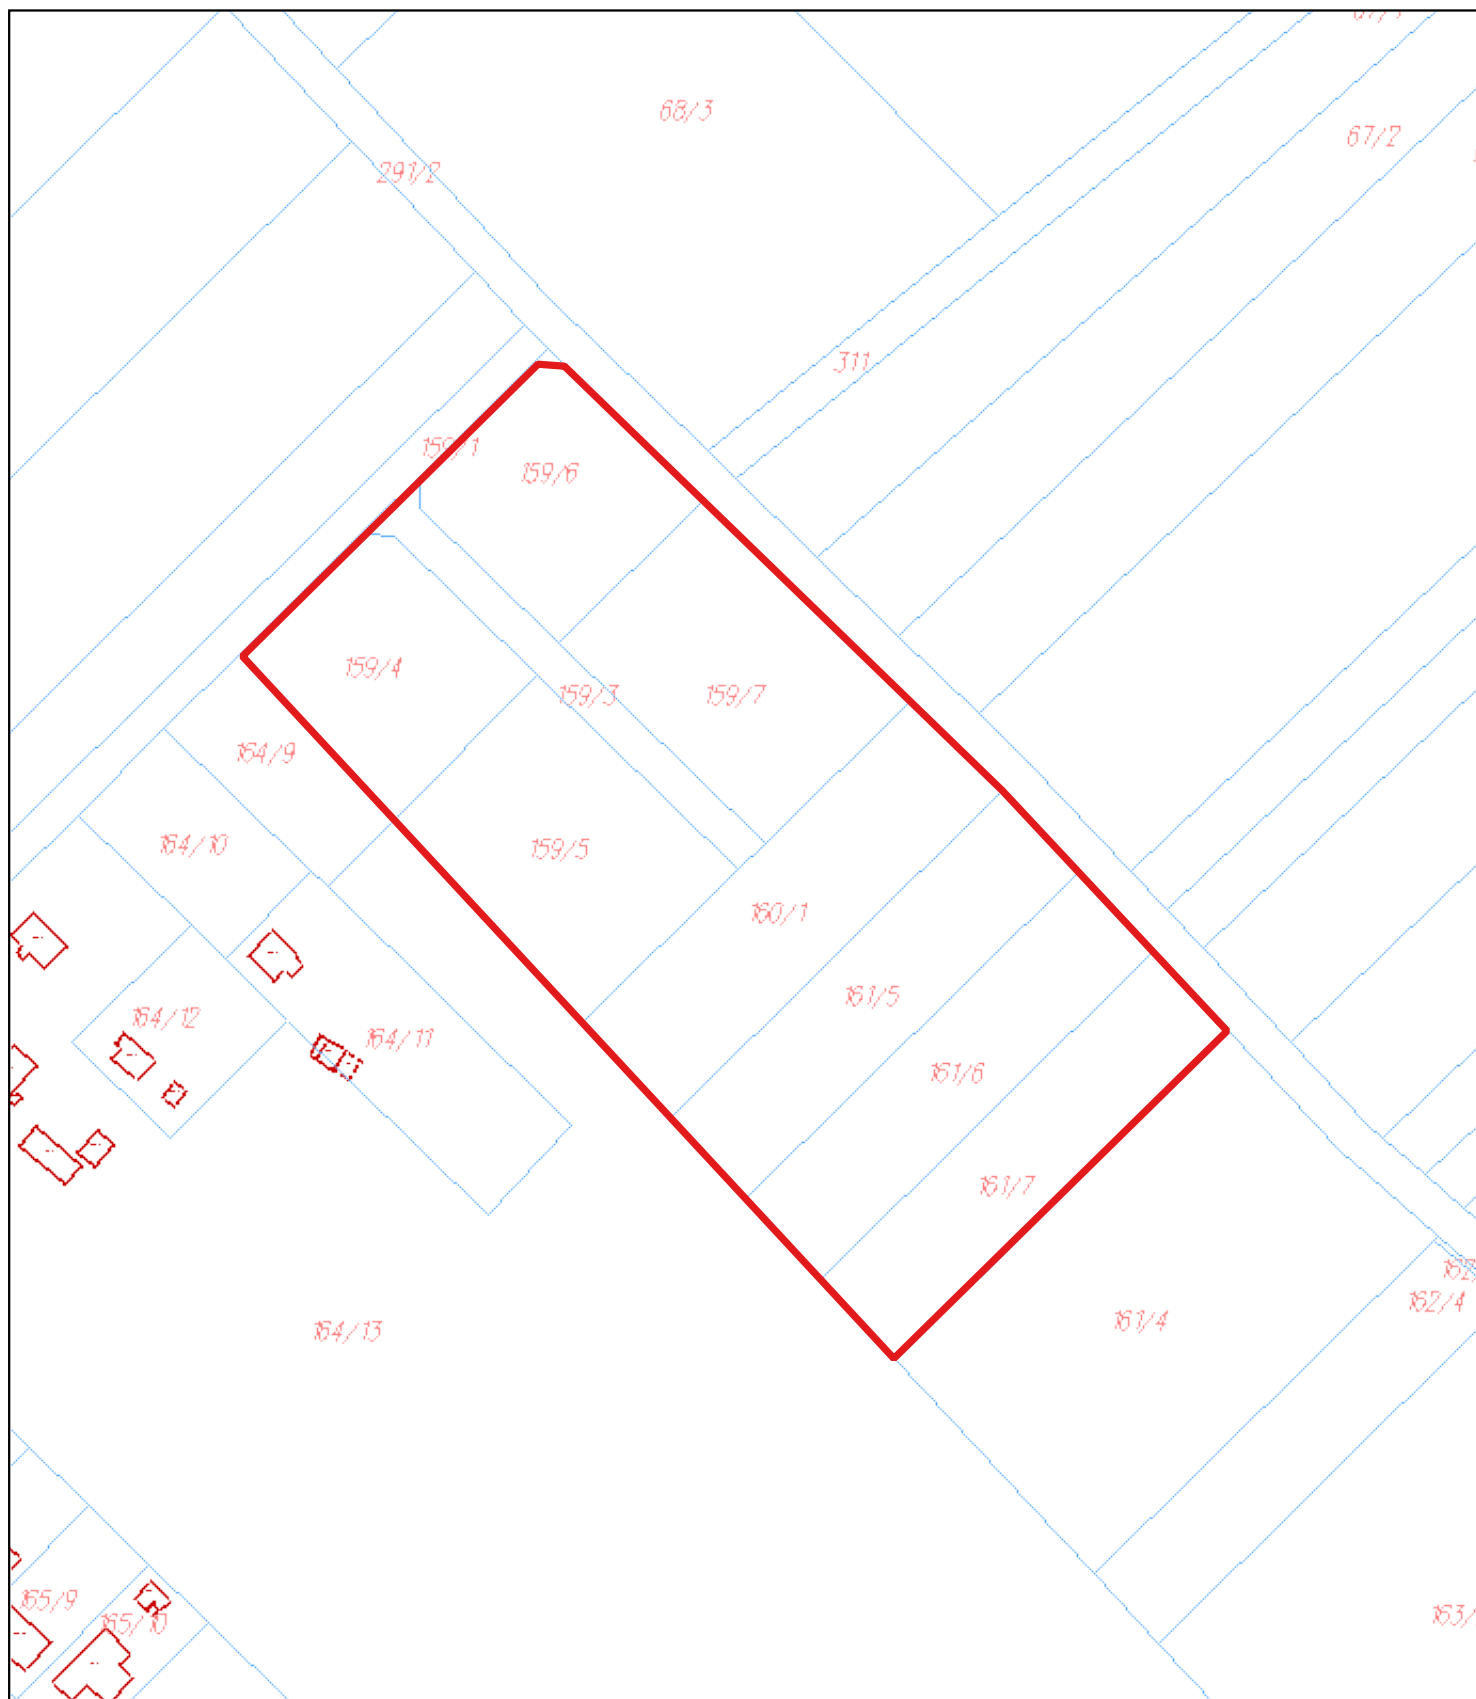


Miasto Choroszcz

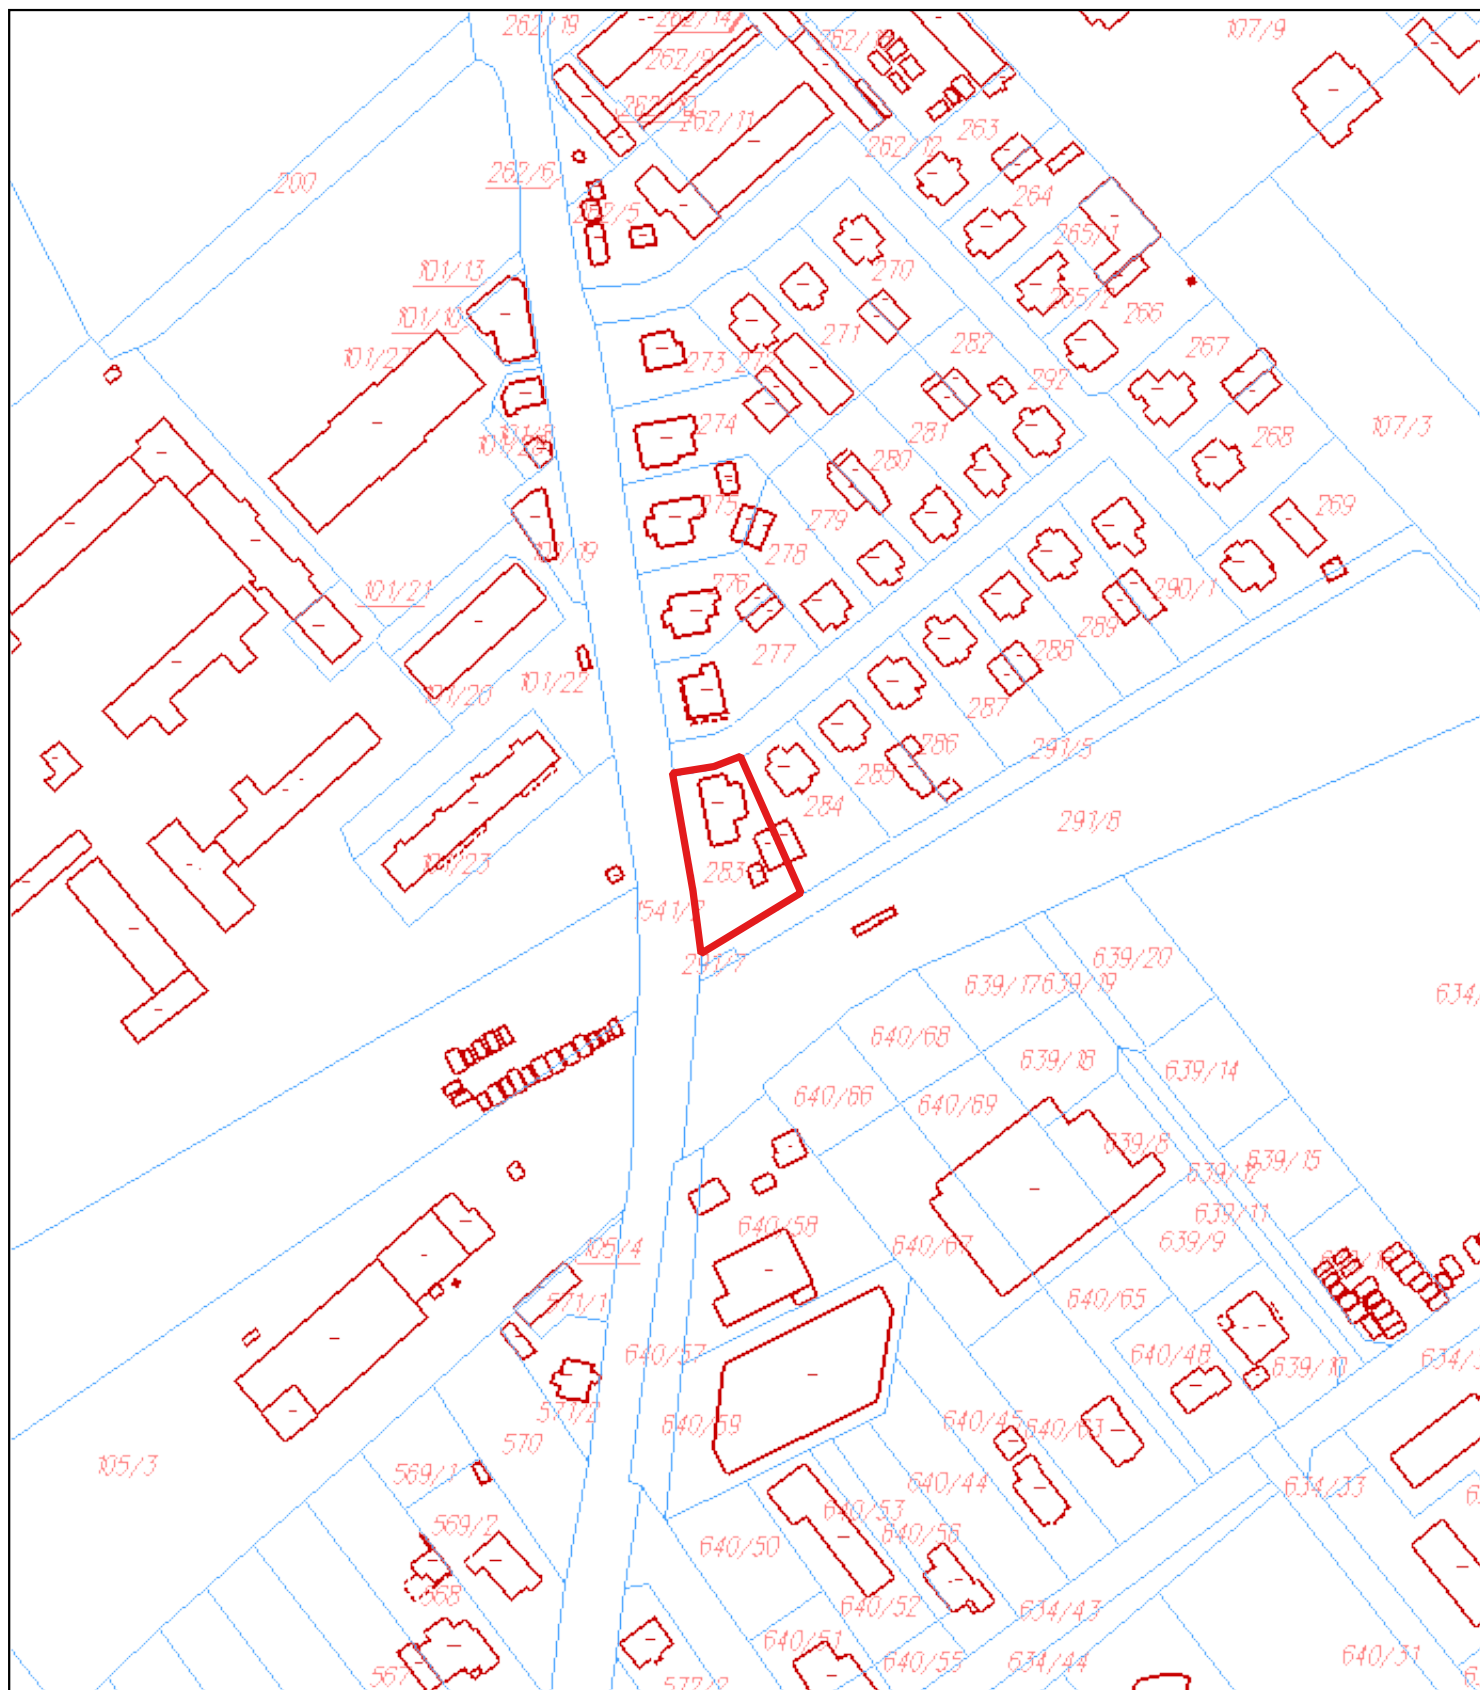


Miasto Choroszcz, Jeroniki

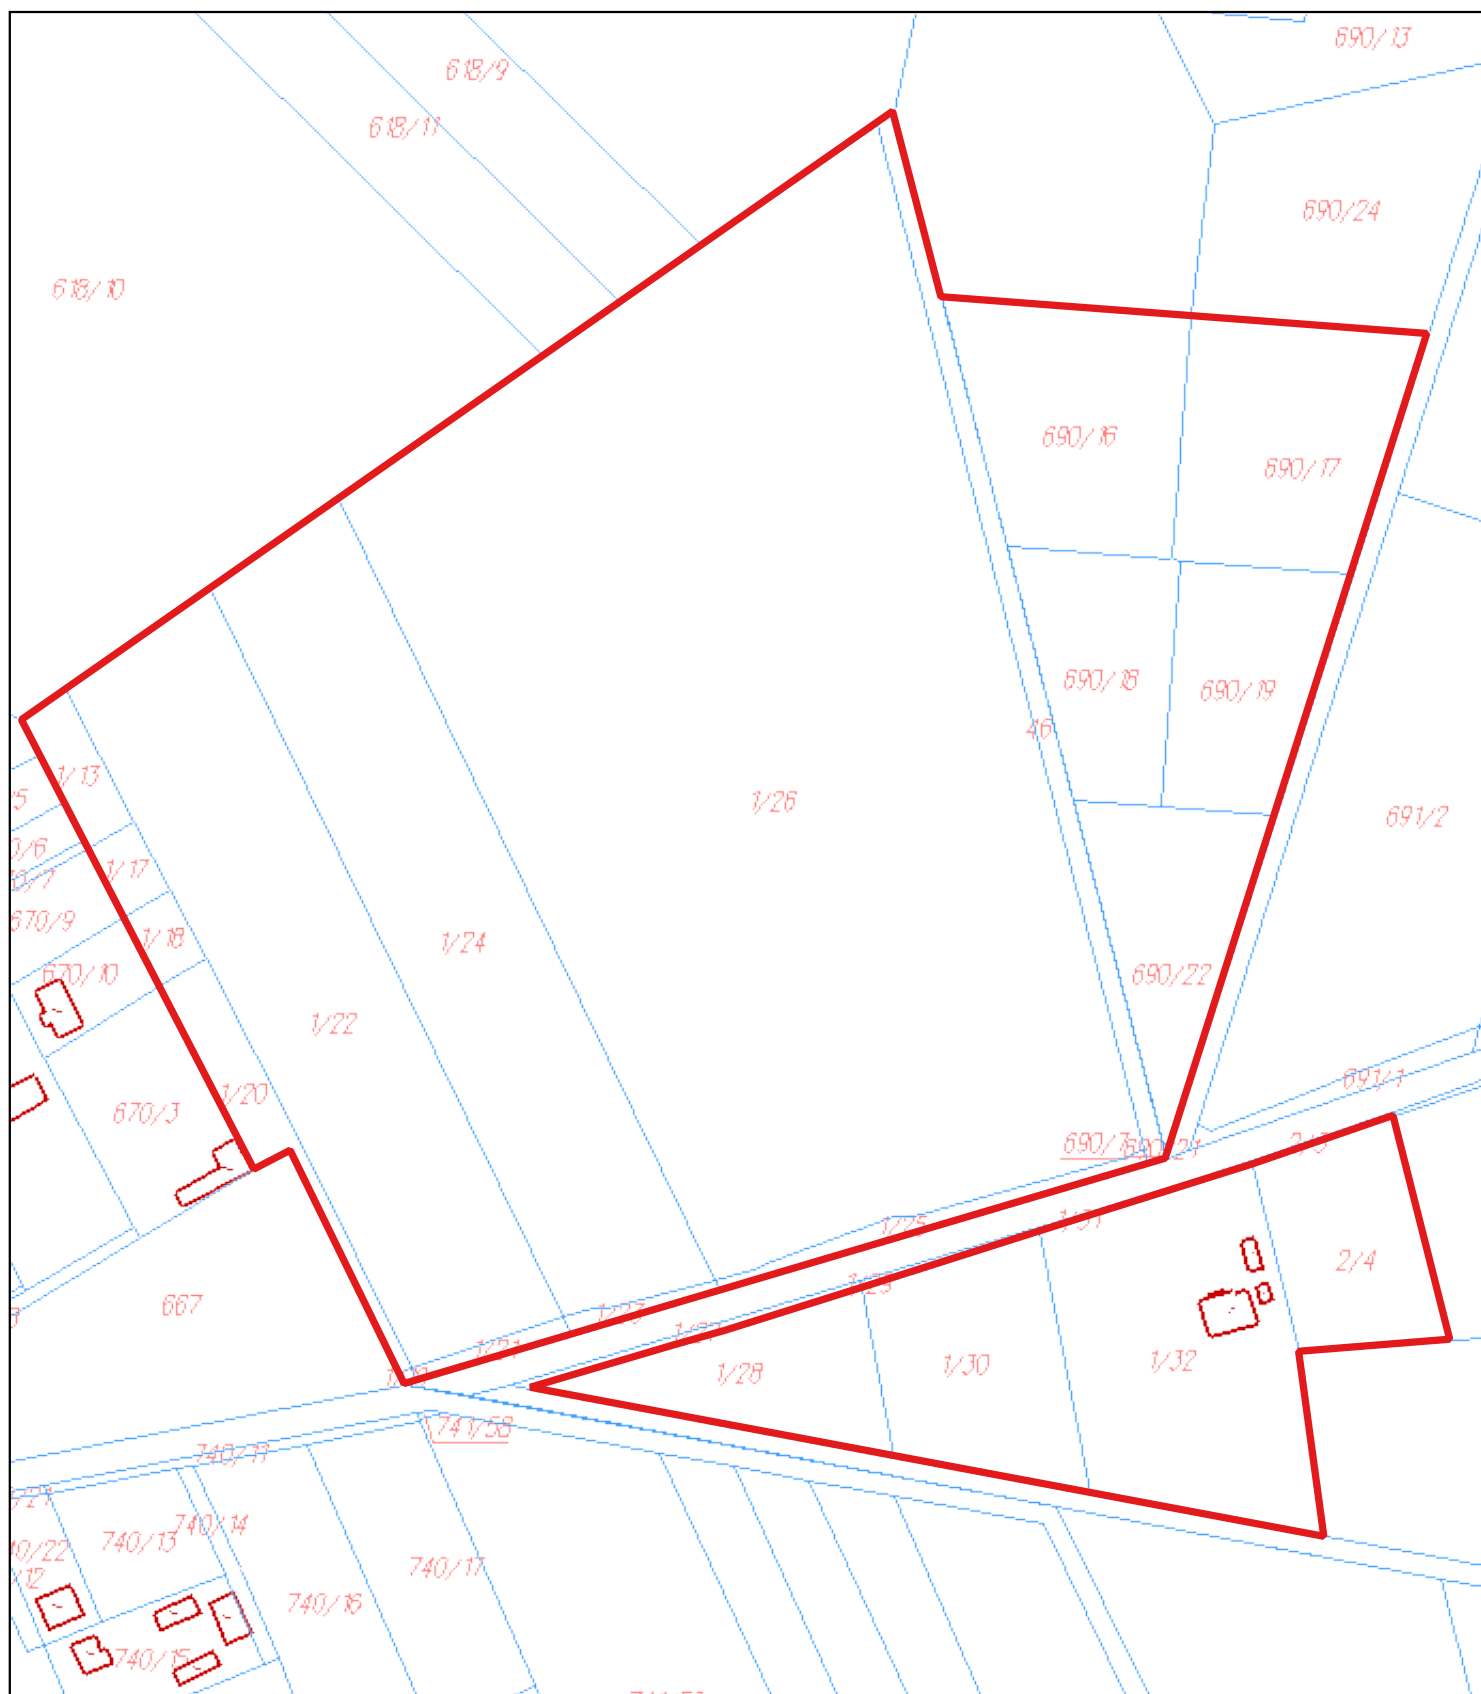


Żółtki

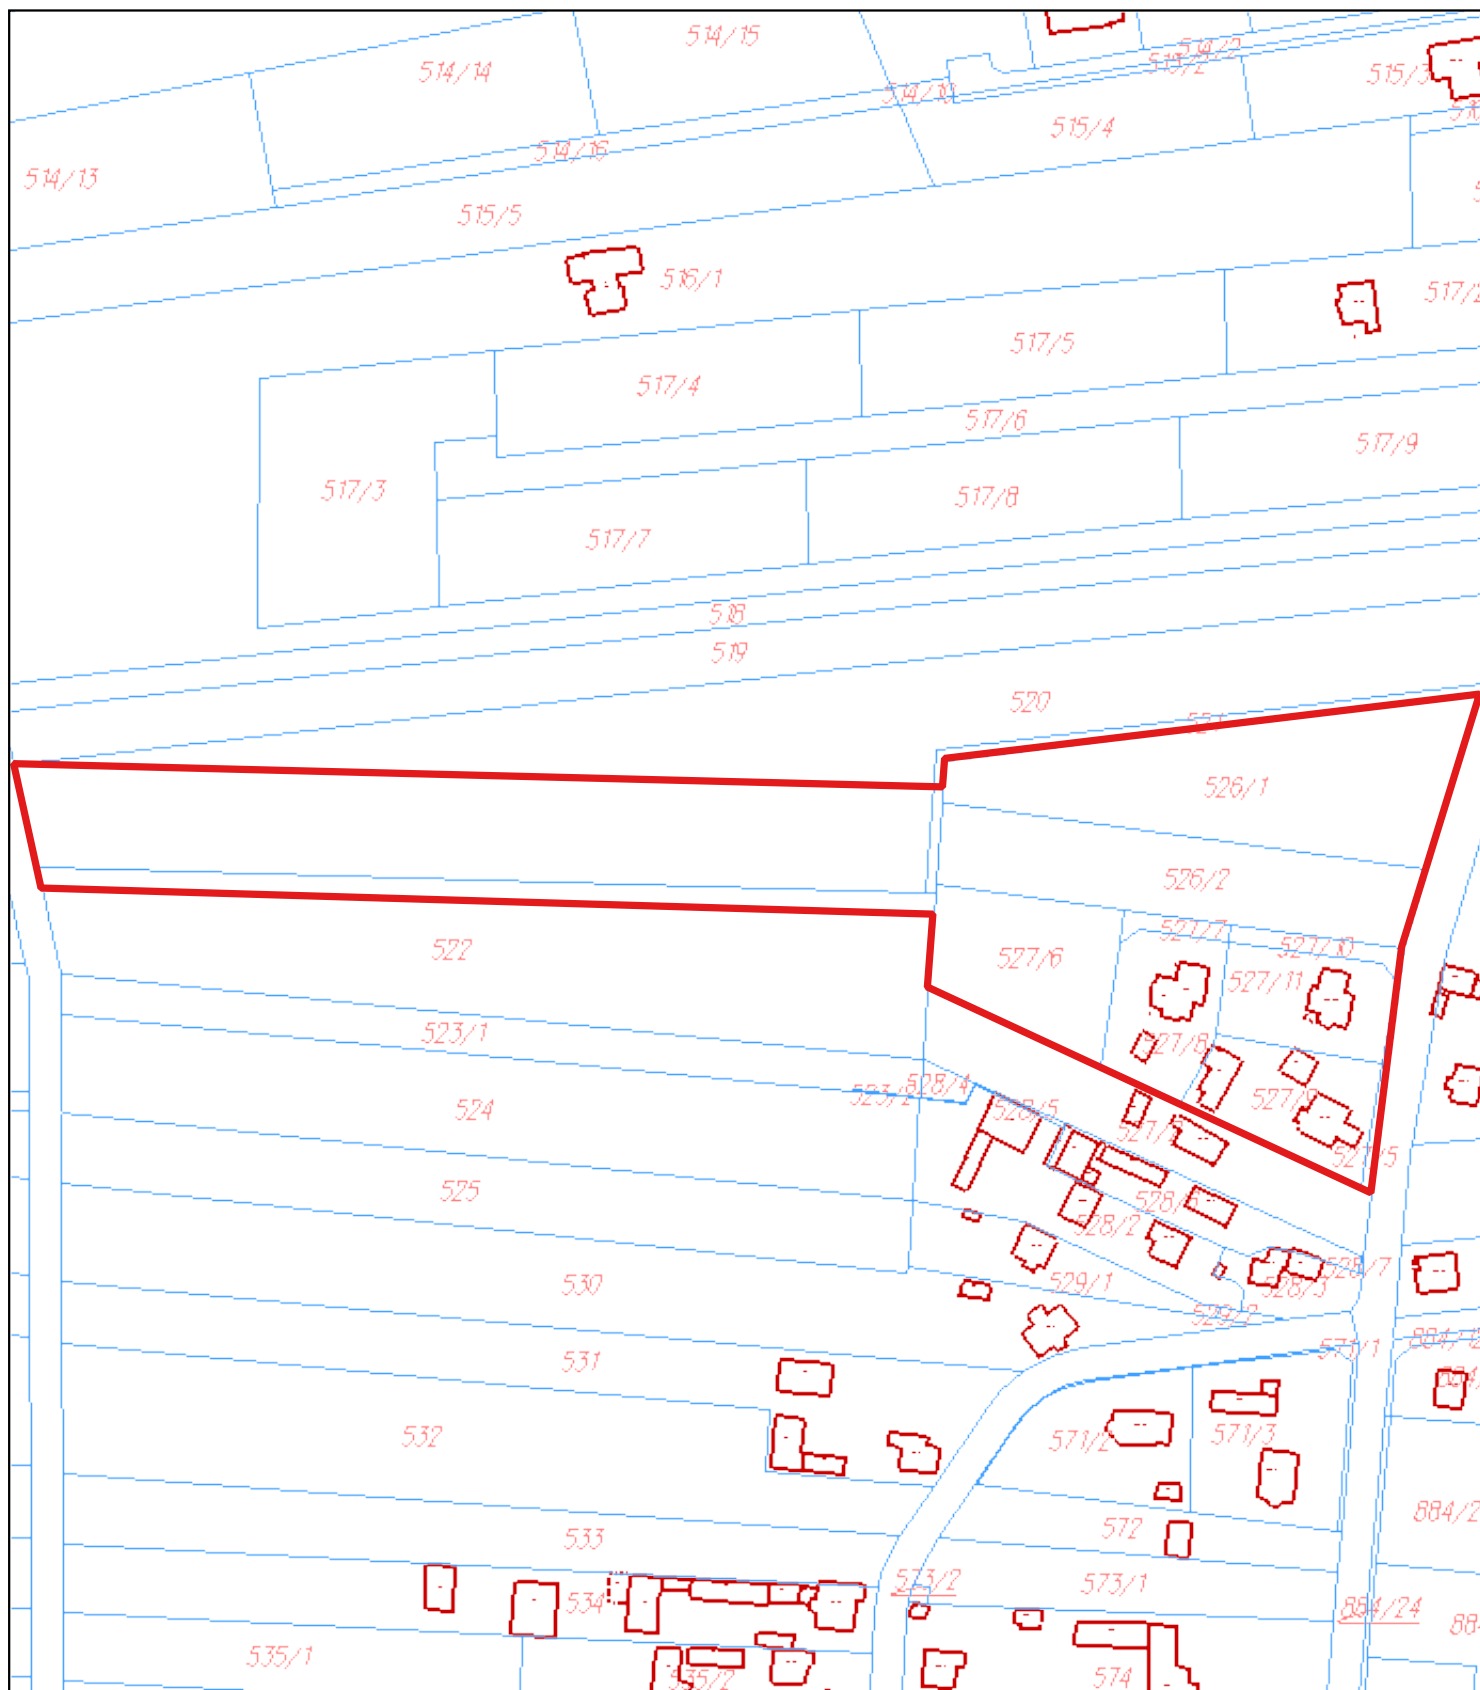


Łyski, Porosły

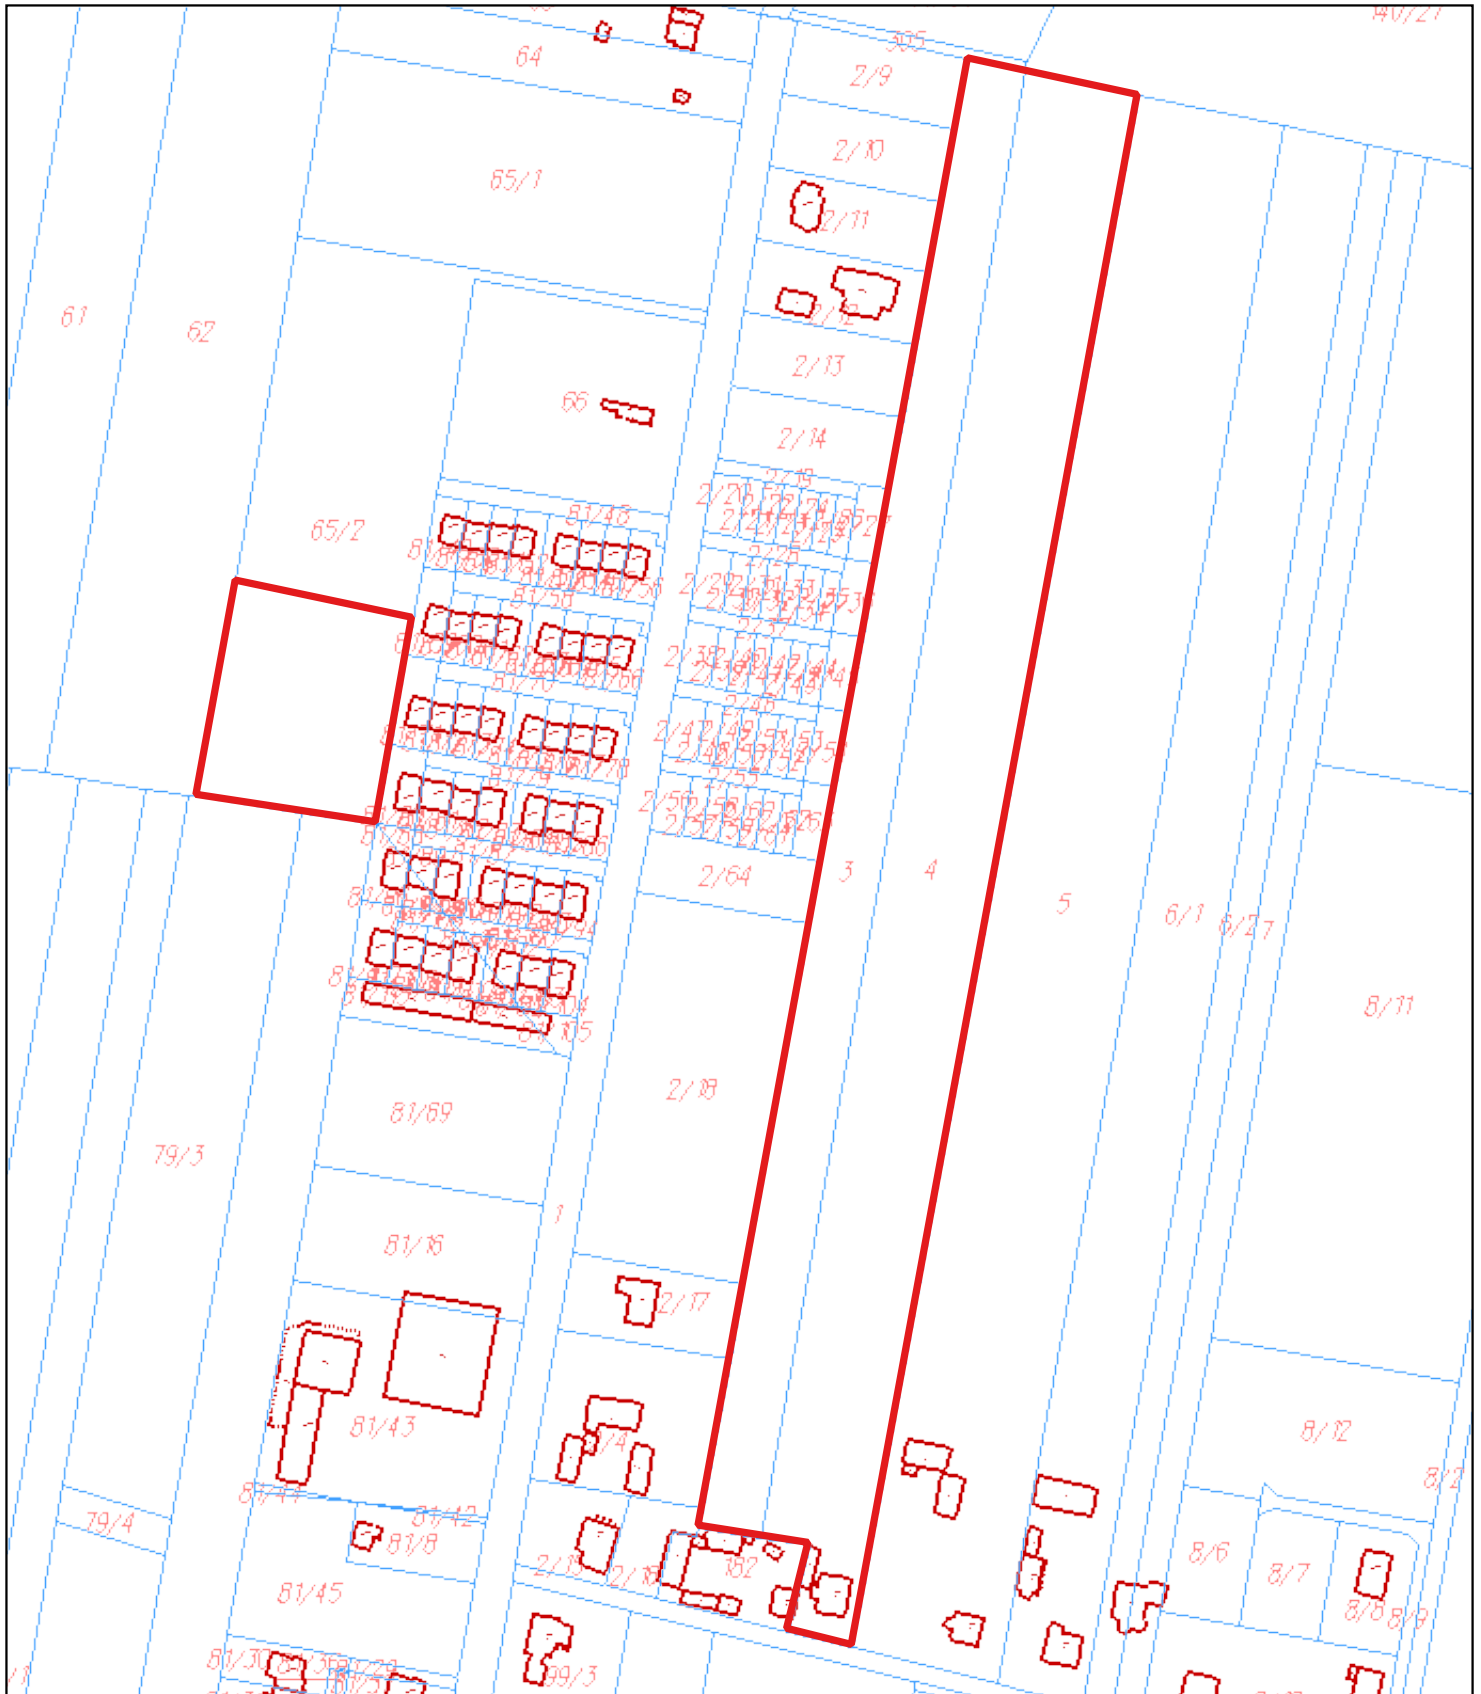

Porosły

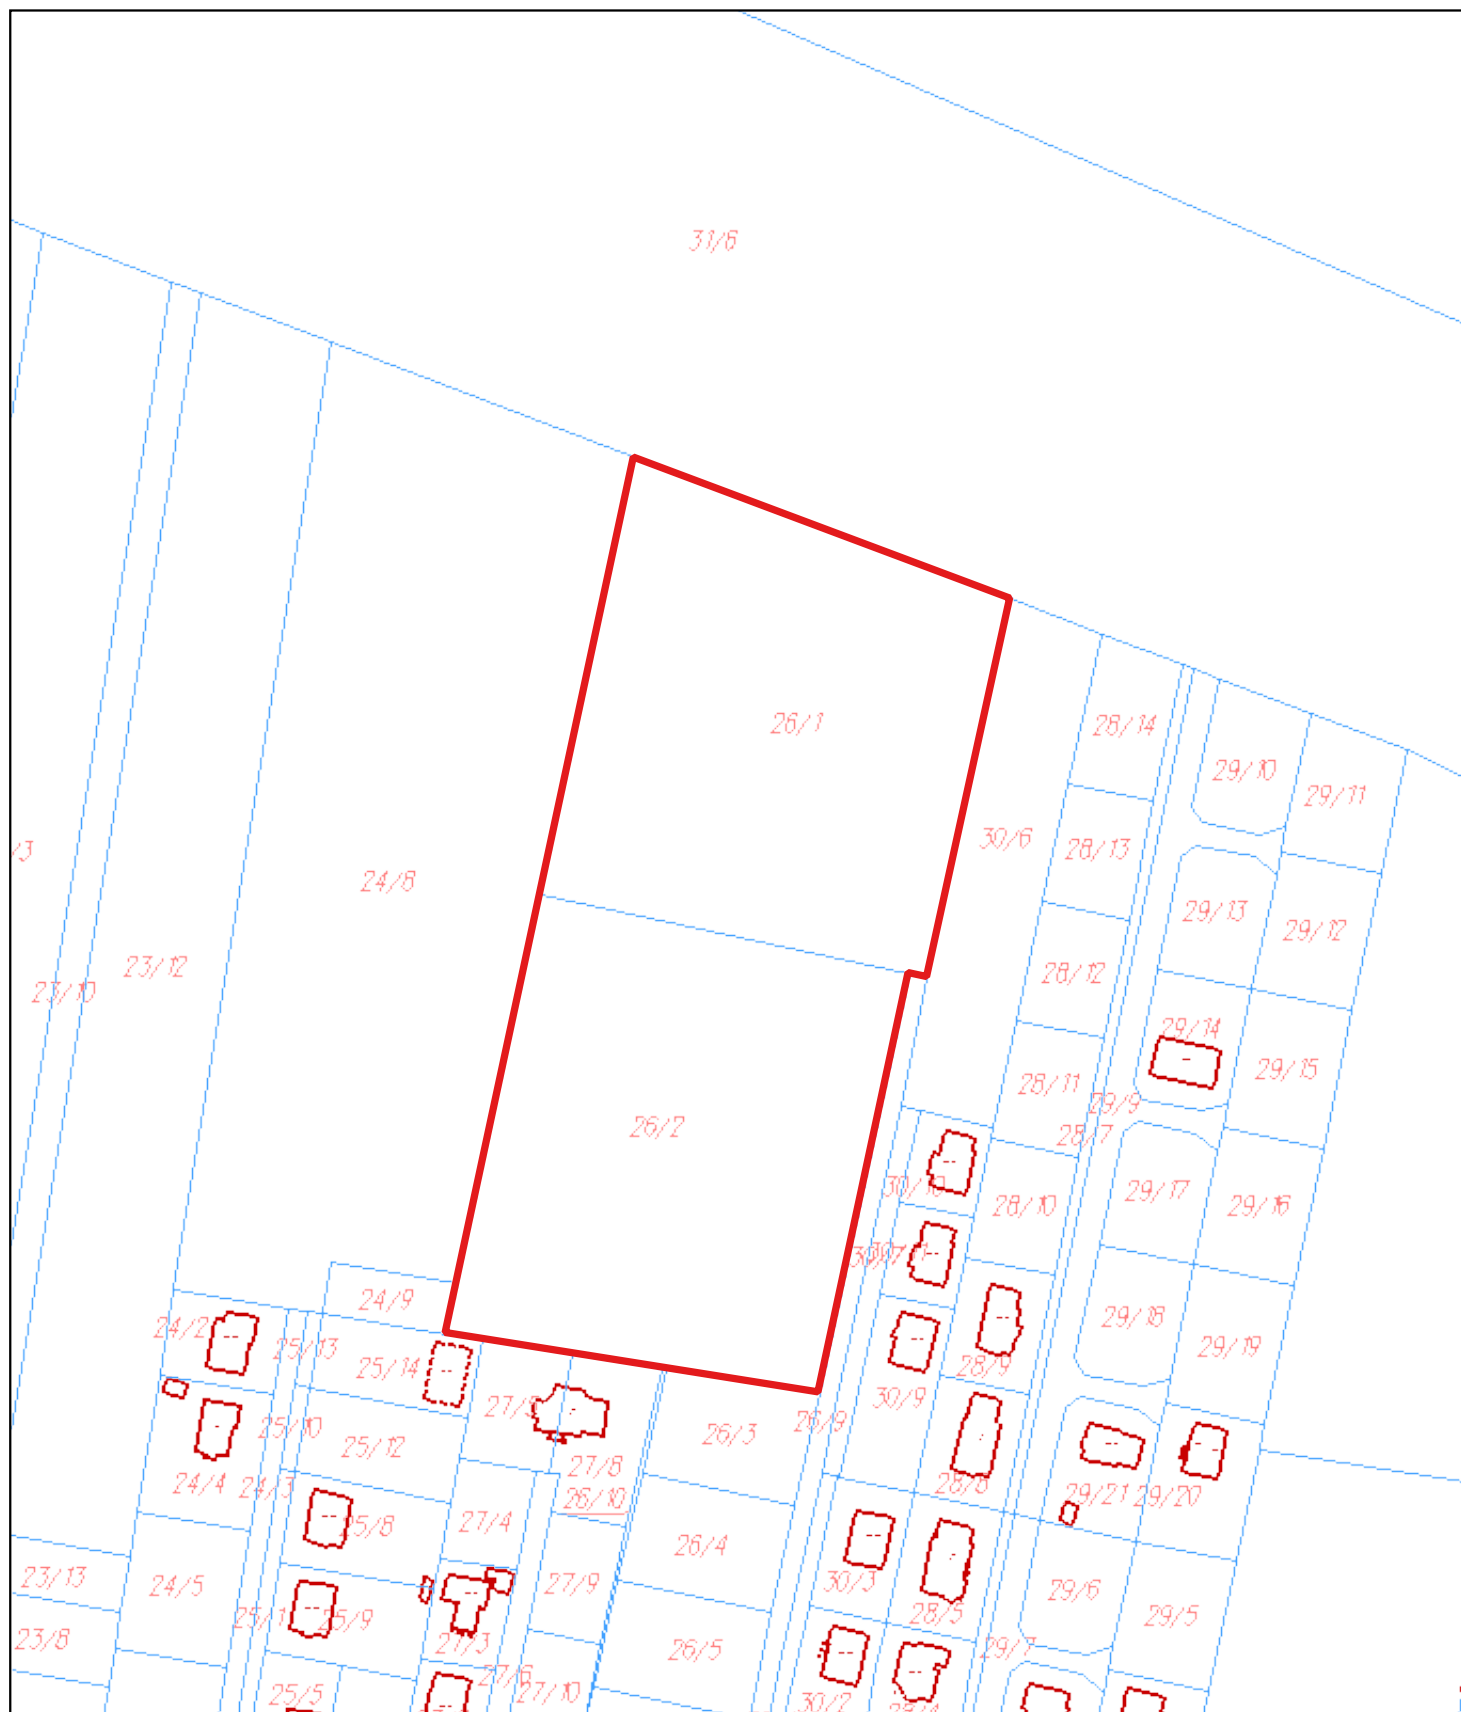

Złоторia

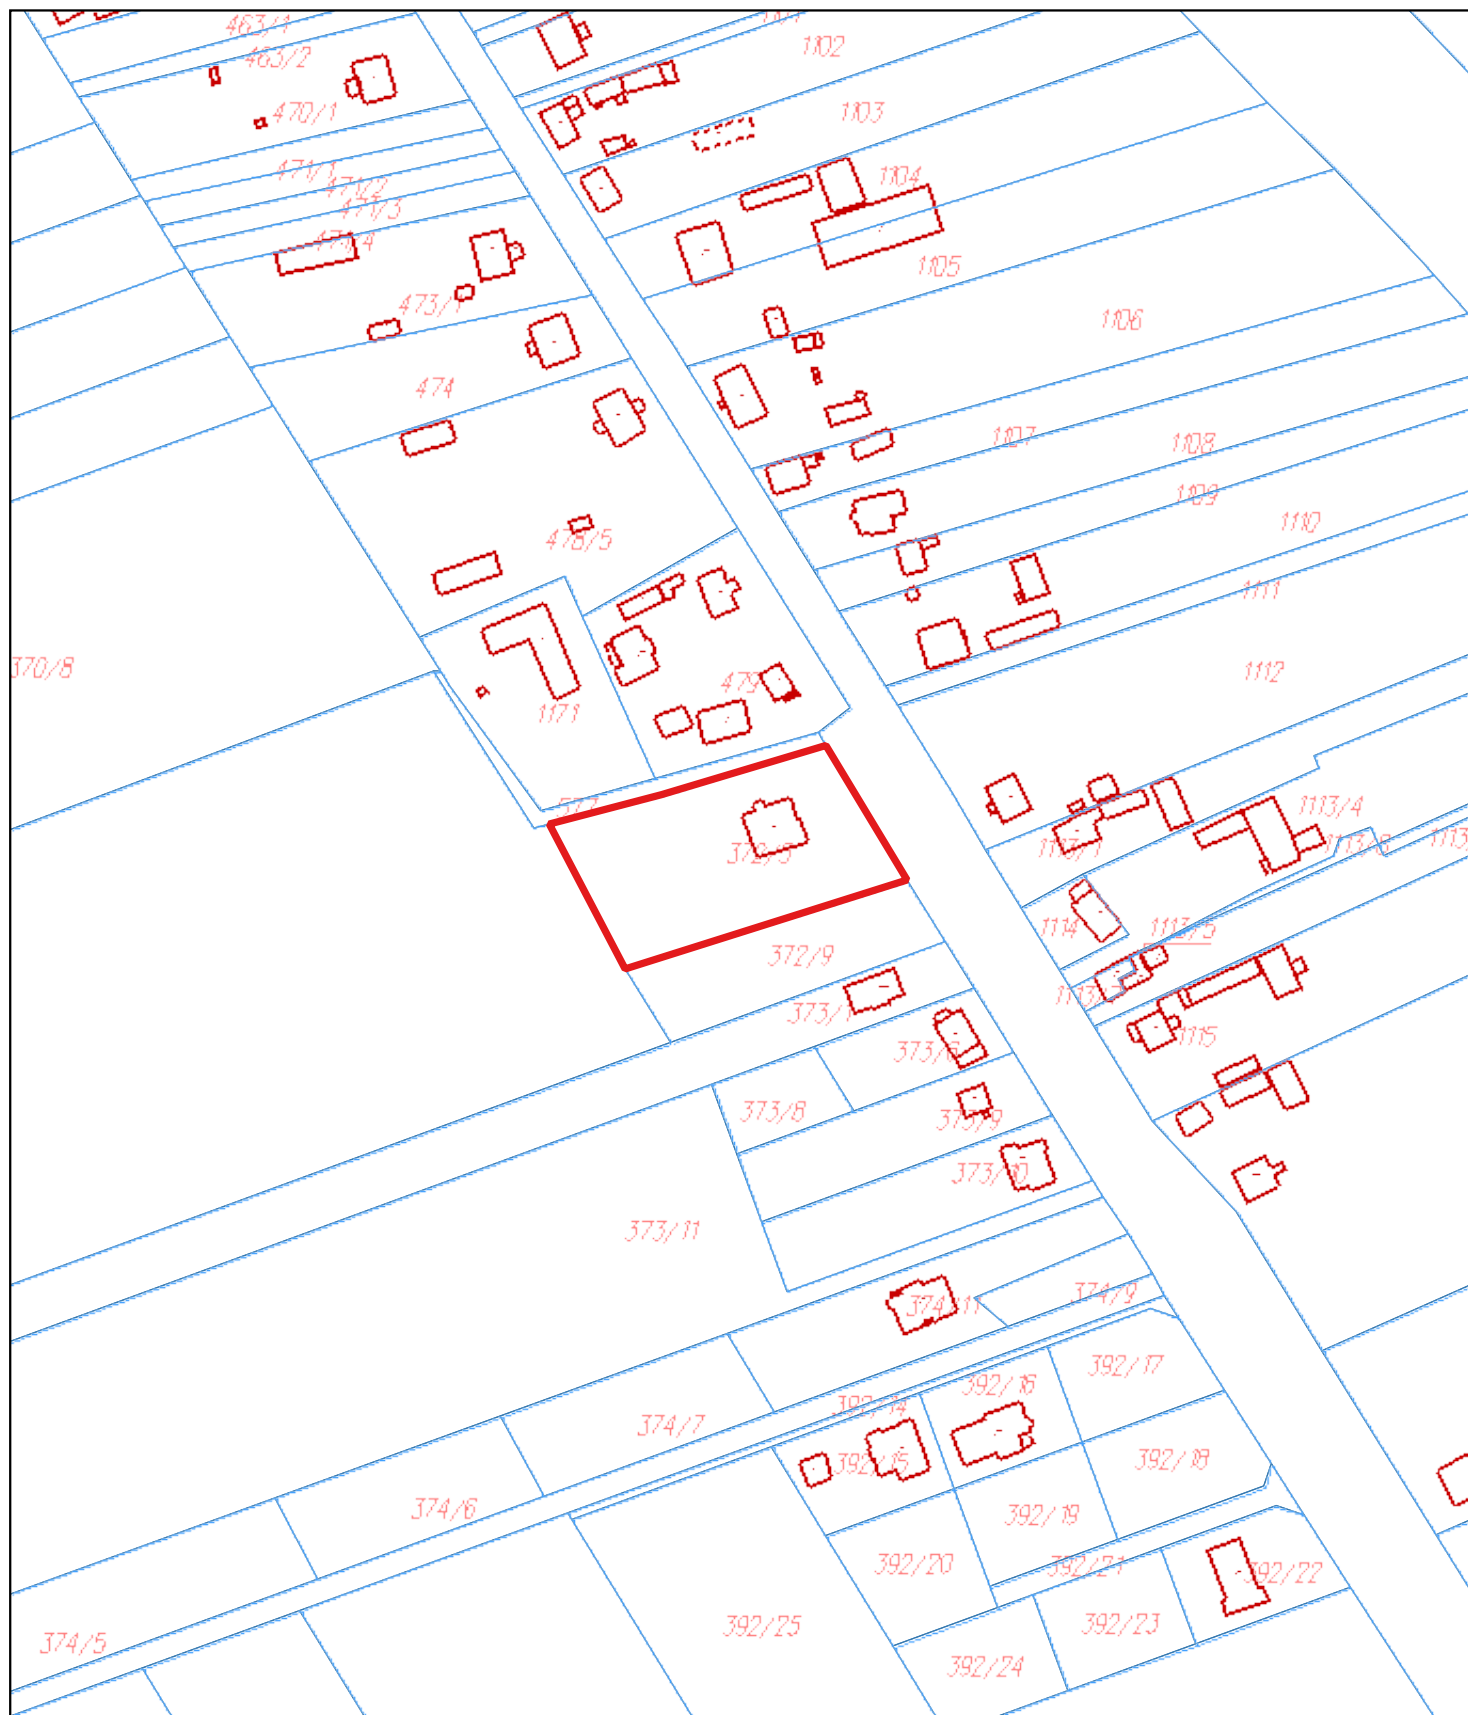

Ogrodniki



Miasto Choroszcz

