

ZARZĄDZENIE NR 384 /2022
Burmistrza Choroszczy
z dnia 10 maja 2022 r.

w sprawie ustanowienia odpłatnej służebności przesyłu na nieruchomości położonej w Barszczewie, gmina Choroszcz o nr geodezyjnym 44, stanowiącej własność Gminy Choroszcz Na podstawie art. 30 ust. 1 i ust. 2 pkt 3 ustawy z dnia 8 marca 1990 r. o samorządzie gminnym (Dz. U. z 2022 r. poz. 599 ze zm.), art. 13 ust. 1, art. 25 ust. 1 ustawy z dnia 21 sierpnia 1997 r. o gospodarce nieruchomościami (Dz.U. z 2021 r. poz. 1899 ze zm.) oraz §15 uchwały nr V/31/07 Rady Miejskiej w Choroszczy z dnia 28 marca 2007 roku w sprawie określenia zasad gospodarki nieruchomościami należącymi do zasobu Gminy Choroszcz (Dz. Urz. Woj. Podl. Nr 102, poz. 871 ze zm¹.) zarządzam, co następuje:

§1

Wyrażam zgodę na odpłatne ustanowienie na czas nieoznaczony, służebności przesyłu na rzecz PGE Dystrybucja S.A. z siedzibą w Lublinie, ul. Garbarska 21A, na nieruchomości stanowiącej własność Gminy Choroszcz, położonej w Barszczewie, gmina Choroszcz, oznaczonej nr geod. 44 o pow. 0,1767 ha, dla której w Sądzie Rejonowym w Białymstoku w IX Wydziale Ksiąg Wieczystych prowadzona jest księga wieczysta numer BII B/00139270/4, polegającej na:

- a) posadowieniu i znoszeniu istnienia posadowionych na nieruchomości obciążonej urządzeń elektroenergetycznych w postaci: kontenerowej stacji transformatorowej wraz z wejściami wyjściami linii kablowych SN i nN, linii kablowej SN o łącznej pow. zajęcia wraz z terenem eksploatacyjnym ok. 51,40 m², służących do przesyłu energii elektrycznej i prowadzenia za pomocą tych urządzeń dystrybucji energii elektrycznej,
- b) prawie do korzystania z nieruchomości obciążonej w granicach służebności, w zakresie niezbędnym do dokonywania konserwacji, remontów, przebudowy i rozbudowy urządzeń i instalacji elektroenergetycznych, o których mowa w lit. a), wraz z prawem nieograniczonego i niezakłóconego wejścia i wjazdu na teren odpowiednim sprzętem przez pracowników Przedsiębiorstwa Energetycznego oraz przez wszystkie podmioty i osoby, którymi Przedsiębiorstwo Energetyczne posługuje się w związku z prowadzoną działalnością,
- c) utrzymywaniu w granicach służebności ograniczeń w zabudowie nieruchomości wynikających z obowiązujących przepisów prawa oraz nie sadzeniu w granicach służebności drzew i krzewów wraz z powstrzymaniem się z groźeniem tego terenu.

Przebieg służebności został przedstawiony linią ciągłą koloru czerwonego literami A-B-C-D oraz E-F-G-H-I-J na mapie stanowiącej załącznik nr 1, do niniejszego zarządzenia.

§2

Ustalam jednorazową opłatę za korzystanie ze służebności o jakiej mowa w §1 w wysokości **4 036,86 zł** (słownie: cztery tysiące trzydzieści sześć złotych osiemdziesiąt sześć groszy), w tym 754,86 zł - 23% VAT, płatna przed zawarciem umowy notarialnej, na rachunek Urzędu Miejskiego w Choroszczy nr 31 1020 1332 0000 1402 0944 1033, PKO Bank Polski SA

§3

Koszty sporządzenia oświadczenia w formie aktu notarialnego oraz opłaty sądowe w sprawie ustanowienia służebności przesyłu ponosi PGE Dystrybucja S.A. z siedzibą w Lublinie, ul. Garbarska 21A.

§4

Zarządzanie wchodzi w życie z dniem podpisania.

BURMISTRZ

mgr inż. Robert Wardziński


¹ Zmiany wynikające z uchwał: Nr XXIII/182/09 Rady Miejskiej w Choroszczy z dnia 26 czerwca 2009 r. w sprawie zmiany uchwały w sprawie określenia zasad gospodarki nieruchomościami należącymi do zasobu Gminy Choroszcz (Dz. Urz. Woj. Podl. z 2009 r. Nr 143, poz. 1558), Nr XVII/180/2013 Rady Miejskiej w Choroszczy z dnia 17 maja 2013 r. w sprawie zmiany uchwały w sprawie określenia zasad gospodarki nieruchomościami należącymi do zasobu Gminy Choroszcz (Dz. Urz. Woj. Podl. z 2013 r., poz. 2303) i Nr XIII/133/2016 Rady Miejskiej w Choroszczy z dnia 12 lutego 2016 r. w sprawie zmiany uchwały w sprawie określenia zasad gospodarki nieruchomościami należącymi do zasobu Gminy Choroszcz (Dz. Urz. Woj. Podl. z 2016r., poz. 926)



nr punktu
819312-10820, 819312-10750, 819312-10810

demont. słup SN
typu 0-12/12
+011-1434

demont. słupowa stacja transformatorowa
typu STS-20/100 nr ST11-732 Barczewo

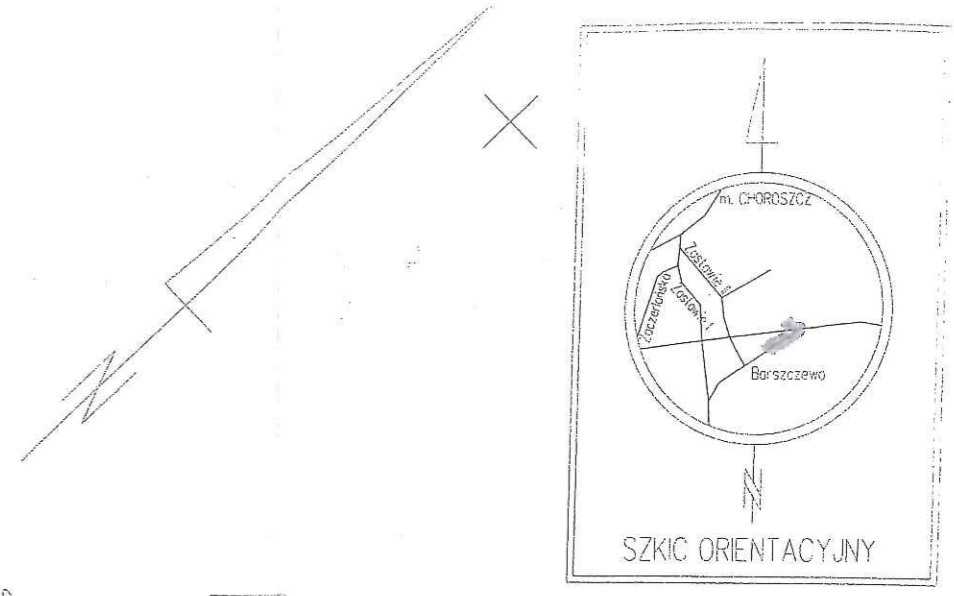

Obręb Barczewo
Skala 1:500

Załącznik nr 1 do Zarządzenia nr **384/2022**,
Burmistrza Choroszczy z dnia **10 maja** 2022 r.

BURMISTRZ
mgr inż. *[Signature]* Wardziński

- — — — — proj. linia kablowa nN
- - - - - proj. linia kablowa SN
- proj. kontenerowa stacja transformatorowa
- proj. słup nn-0,4kV
- — — — — 21m proj. linia napowietrzna nn-0,4kV
- proj. służebność przesyłu (obszar 51,4m²)