


STUDZIENKA Z PREFABRYKOWANYCH ELEMENTÓW Z
TWORZYWA. ZWIĘCZENIE PRZYSTOSOWANE DO
NAWIERZCHNI UTWARDZONYCH Z RUCHEM POJAZDÓW

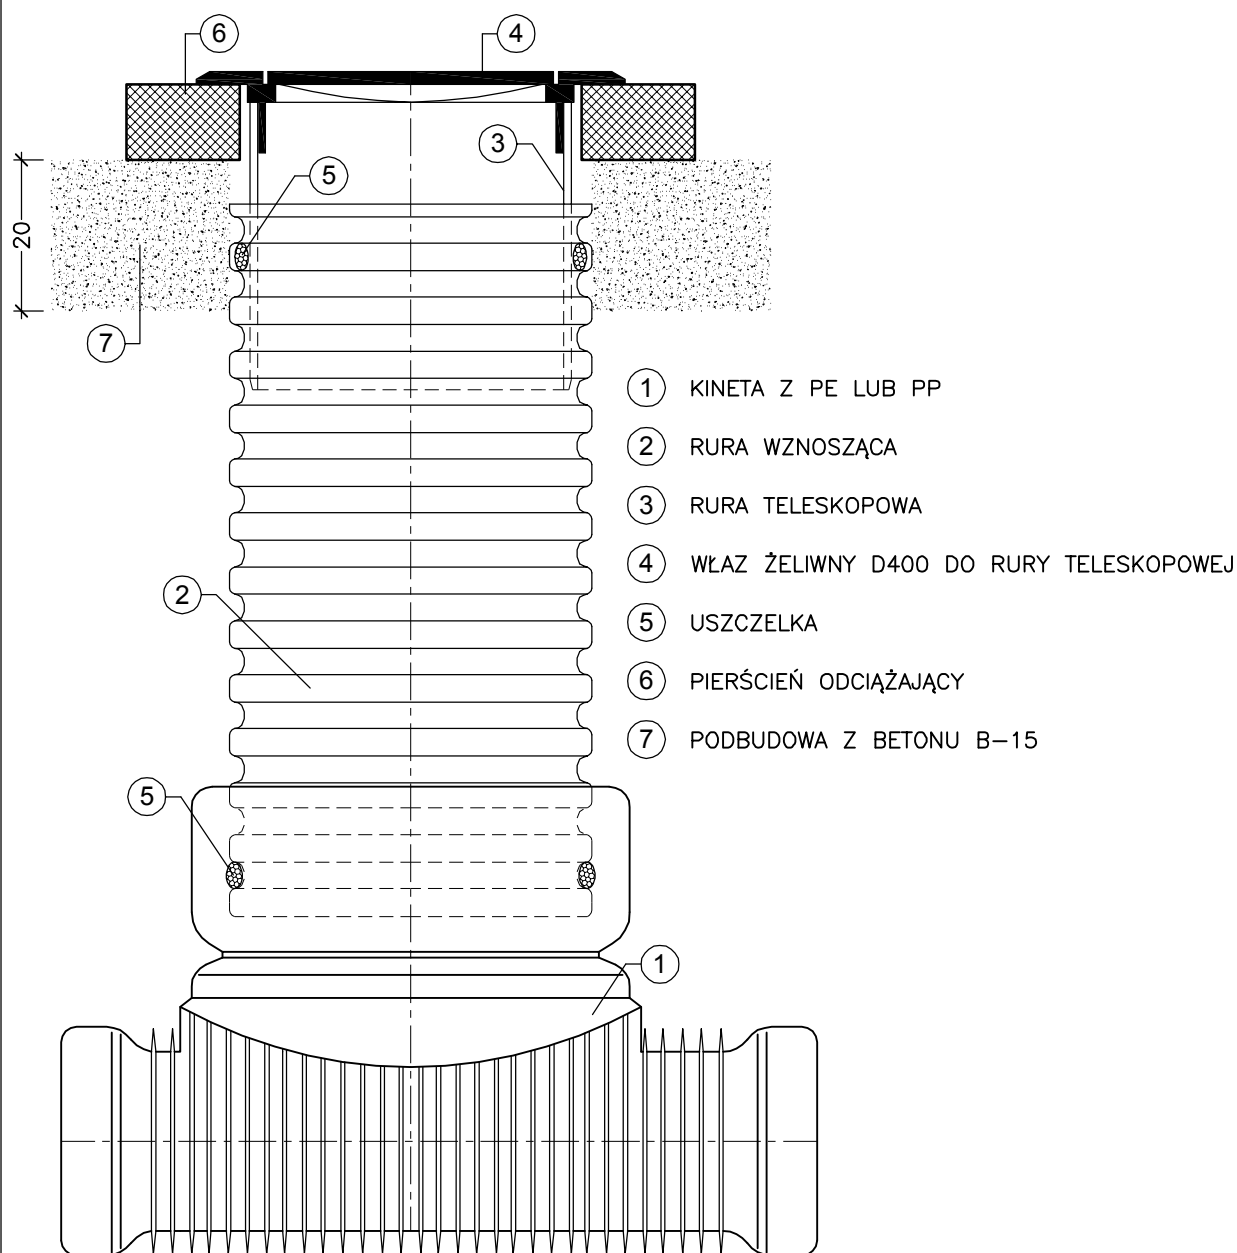

<div>MDM</div> <div></div> <div>projekt</div>		PROJEKTOWANIE SIECI I INSTALACJI SANITARNYCH Marek Matoszek 15-187 Białystok ul. Grażyny Bacewicz 3 PRACOWNIA: 15-124 Białystok ul. Gen. Wł. Andersa 5D, lok. 12 tel. 0512-451-280 tel./fax (085) 74-44-062 marek.matoszek@neostrada.pl		Nr rys. 7
Obiekt		SIEĆ KANALIZACJI SANITARNEJ Z PRZYŁĄCZAMI		
Adres		CHOROSZCZ - ulice: K.K. BACZYŃSKIEGO, KOŚCIUSZKI		
Przedmiot rysunku	RYSUNEK SZCZEGÓŁOWY PRZYKŁADOWEJ STUDZIENKI Z PREFABRYKOWANYCH ELEMENTÓW Z TWORZYWA			Skala 1:10
Projektant		Współpraca		Sprawdzający
Imię i nazwisko	mgr inż. Marek Matoszek	mgr inż. Justyna Włoskowska		mgr inż. Krzysztof Paszko
Specjalność	SANITARNA	SANITARNA		SANITARNA
Nr uprawnień	BŁ 78/91			PDL/0043/PWOS/04
Data	26.09.2011	26.09.2011		26.09.2011
Podpis				