


P.P. 113.00m n.p.m.

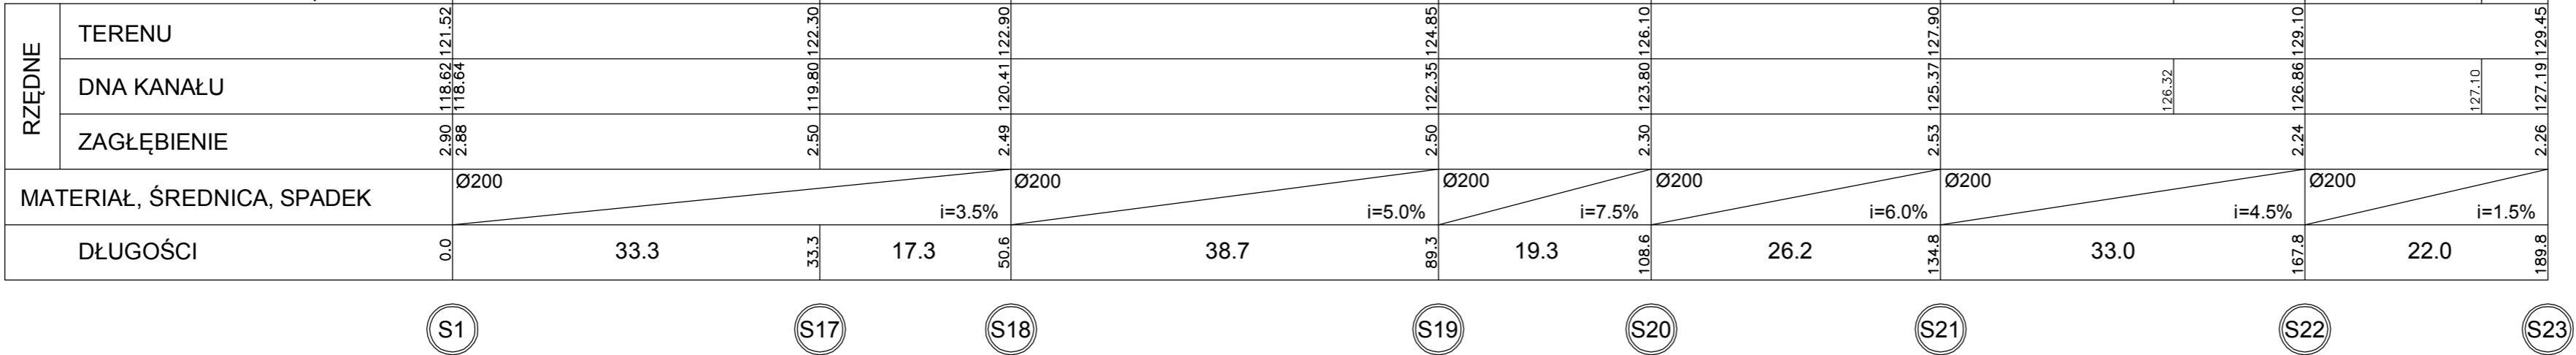

		PROJEKTOWANIE SIECI I INSTALACJI SANITARNYCH Marek Małoszko 15-187 Białystok ul. Grażyny Baciewicz 3 PRACOWNIA: 15-124 Białystok ul. Gen. Wł. Andersa 5D, lok. 12 tel. 0512-451-280 tel./fax (085) 74-44-062 marek.małoszko@neostrada.pl		Nr rys. 4
Objekt		SIEĆ KANALIZACJI SANITARNEJ Z PRZYŁĄCZAMI		
Adres		CHOROSZCZ - ulice: K.K. BACZYŃSKIEGO, KOŚCIUSZKI		
Przedmiot rysunku		PROFIL PODŁUŻNY SIECI KANALIZACJI SANITARNEJ - ULICA K.K. BACZYŃSKIEGO, ODCINEK S1-S23		Skala 1:100 1:500
Projektant		Współpraca		Sprawdzający
Imię i nazwisko		mgr inż. Marek Małoszko		mgr inż. Justyna Włoskowska
Specjalność		SANITARNA		SANITARNA
Nr uprawnień		BL 78/91		PDL/0043/PWOS/04
Data		26.09.2011		26.09.2011
Podpis				