m.Choroszcz

Arkusz 9

245.144.103.4
245.144.104.1, 2
245.144.104.4

MAPA ZASADNICZA

Skala 1:500

STAROSTWO POWIATOWE
w Białymstoku

W obszarze zaznaczonym linią ---- potwierdzono w terenie aktualność/ dokonano aktualizacji/ treści mapy zasadniczej.

Dokumenty z pomiaru uzupełniającego przyjęto do zasobu powiatowego w dniu 31 -05- 2010 i zaewidencjonowano pod nr 1948-6/2010.

NINIEJSZA MAPA MOŻE SŁUŻYĆ DO CELÓW PROJEKTOWYCH

Projektowane obiekty budowlane wymagające pozwolenia na budowę poprzedzą wytyczenie i inwentaryzacji powykonawczej przez jednostki uprawnione do wykonywania prac geodezyjnych.

Białystok dn. 20.05.2010

31 -05- 2010

Z up. STAROSTY
mgr inż. Andrzej Kalasin
Inspektor w Wydziale
Geodezji, Kartografii i Nieruchomości

Wykonawca:
PRZEDSIĘBIORSTWO USŁUG GEODEZYJNYCH I KARTOGRAFICZNYCH
"GEO-SERWIS"
Andrzej Ignatowicz, Andrzej Kamiński s.c.
15-077 Białystok, ul. Warszawska 36
tel. 74 58 479, 0602 557 185
NIP 966-08-97-097

GEODETA UPRAWNIONY
inż. Andrzej Ignatowicz
zaśw. kwalif. 8193

Nr rob. 194/2010. Id. num. 2002.2.9.2.2.1948-6/2010.20.05.2010.3

SZKIC ORIENTACYJNY

Punkty osnowy 1.5
1058- ul. Kościuszki obok dz. 666/12
1059- ul. Kościuszki w dz. 666/12

Nie dokonano modyfikacji wtórnika geodezyjnego zaewidencjonowanego w PODGiK w Białymstoku pod nr 1948-6/2010

Uzgodnione usytuowanie sieci uzbrojenia terenu podlega wytyczeniu i geodezyjnej inwentaryzacji powykonawczej przez jednostki uprawnione do wykonywania prac geodezyjnych.
W razie niezgodności realizacji sieci uzbrojenia terenu z uzgodnionym projektem inwestor zobowiązany jest przedłożyć mapę z wynikami pomiarów powykonawczych właściwemu organowi administracji architektoniczno-budowlanej.
Uzgodnienie usytuowania projektowanych sieci uzbrojenia terenu zachowuje ważność przez okres 3 lat od dnia wydania opinii w sprawie uzgadniania usytuowania projektowanych sieci uzbrojenia terenu.
Uzgodnienie traci ważność w przypadku, o którym mowa w § 13 rozporządzenia Ministra Rozwoju Regionalnego i Budownictwa z dnia 2 kwietnia 2001r. w sprawie geodezyjnej ewidencji sieci uzbrojenia terenu oraz zasadniczej inwentaryzacji powykonawczej sieci uzbrojenia terenu (Dz. U. Nr 62, poz. 627).

STAROSTWO POWIATOWE
w Białymstoku
ZESPÓŁ UZGADNIANIA DOKUMENTACJI PROJEKTOWEJ
Na podstawie art. 28 ust. 1 ustawy z dnia 17 maja 1989r. - Prawo geodezyjne i kartograficzne (Dz. U. z 2000r. Nr 100, poz. 1086 i Nr 120, poz. 1268) uzgodniono usytuowanie projektowanej sieci ks 2 piwo, kanal, hydrant, przepom, studnia
...ygn. opinii GUG.I.7442.2- 14.8.12
Białystok, dn. 2012 -02- 13
...iejscowość i data
...organ uzgadniający usytuowanie projektowanych sieci uzbrojenia terenu - imię, nazwisko, podpis przewodniczącego zespołu

Z up. STAROSTY
PRZEWODNICZĄCA
Zespołu Uzgadniania Dokumentacji Projektowej w Białymstoku
mgr inż. Irena Kuczyńska

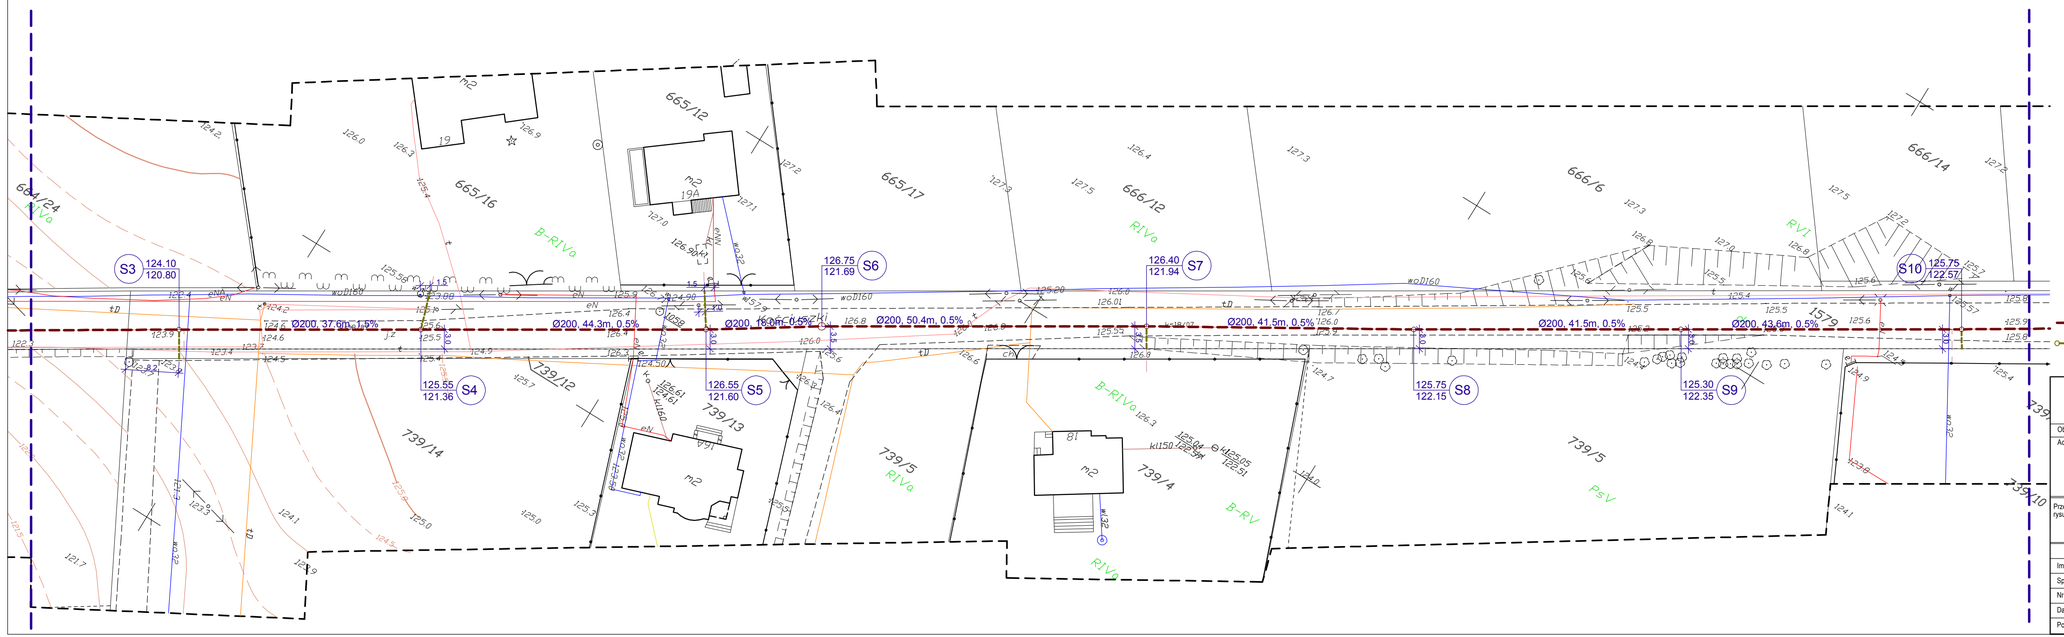

PROJEKTOWANA SIEĆ KANALIZACJI SANITARNEJ

PROJEKTOWANE PRZYŁĄCZA KANALIZACJI SANITARNEJ

MDM projekt

PROJEKTOWANIE SIECI I INSTALACJI SANITARNYCH
Marek Matoszko 15-187 Białystok ul. Grażyny Bacewicz 3
PRACOWNIA: 15-124 Białystok ul. Gen. Wł. Andersa 5D, lok. 12
tel. 0512-451-280 tel./fax (085) 74-44-062 - marek.matoszko@neostrada.pl

Nr rys. 2

Obiekt	SIEĆ KANALIZACJI SANITARNEJ Z PRZYŁĄCZAMI
Adres	CHOROSZCZ - ulice: K.K. BACZYŃSKIEGO, KOŚCIUSZKI
Przedmiot rysunku	ZAGOSPODAROWANIE TERENU ARKUSZ 2(7)
Skala	1:500

	Projektant	Współpraca	Sprawdzający
Imię i nazwisko	mgr inż. Marek Matoszko	mgr inż. Justyna Woskowska	mgr inż. Krzysztof Paszko
Specjalność	SANITARNA	SANITARNA	SANITARNA
Nr uprawnień	BL 78/91		POL/0043/PWOS/04
Data	26.09.2011	26.09.2011	26.09.2011
Podpis			