


# INWENTARYZACJA

## RZUT PIWNICY 1:100

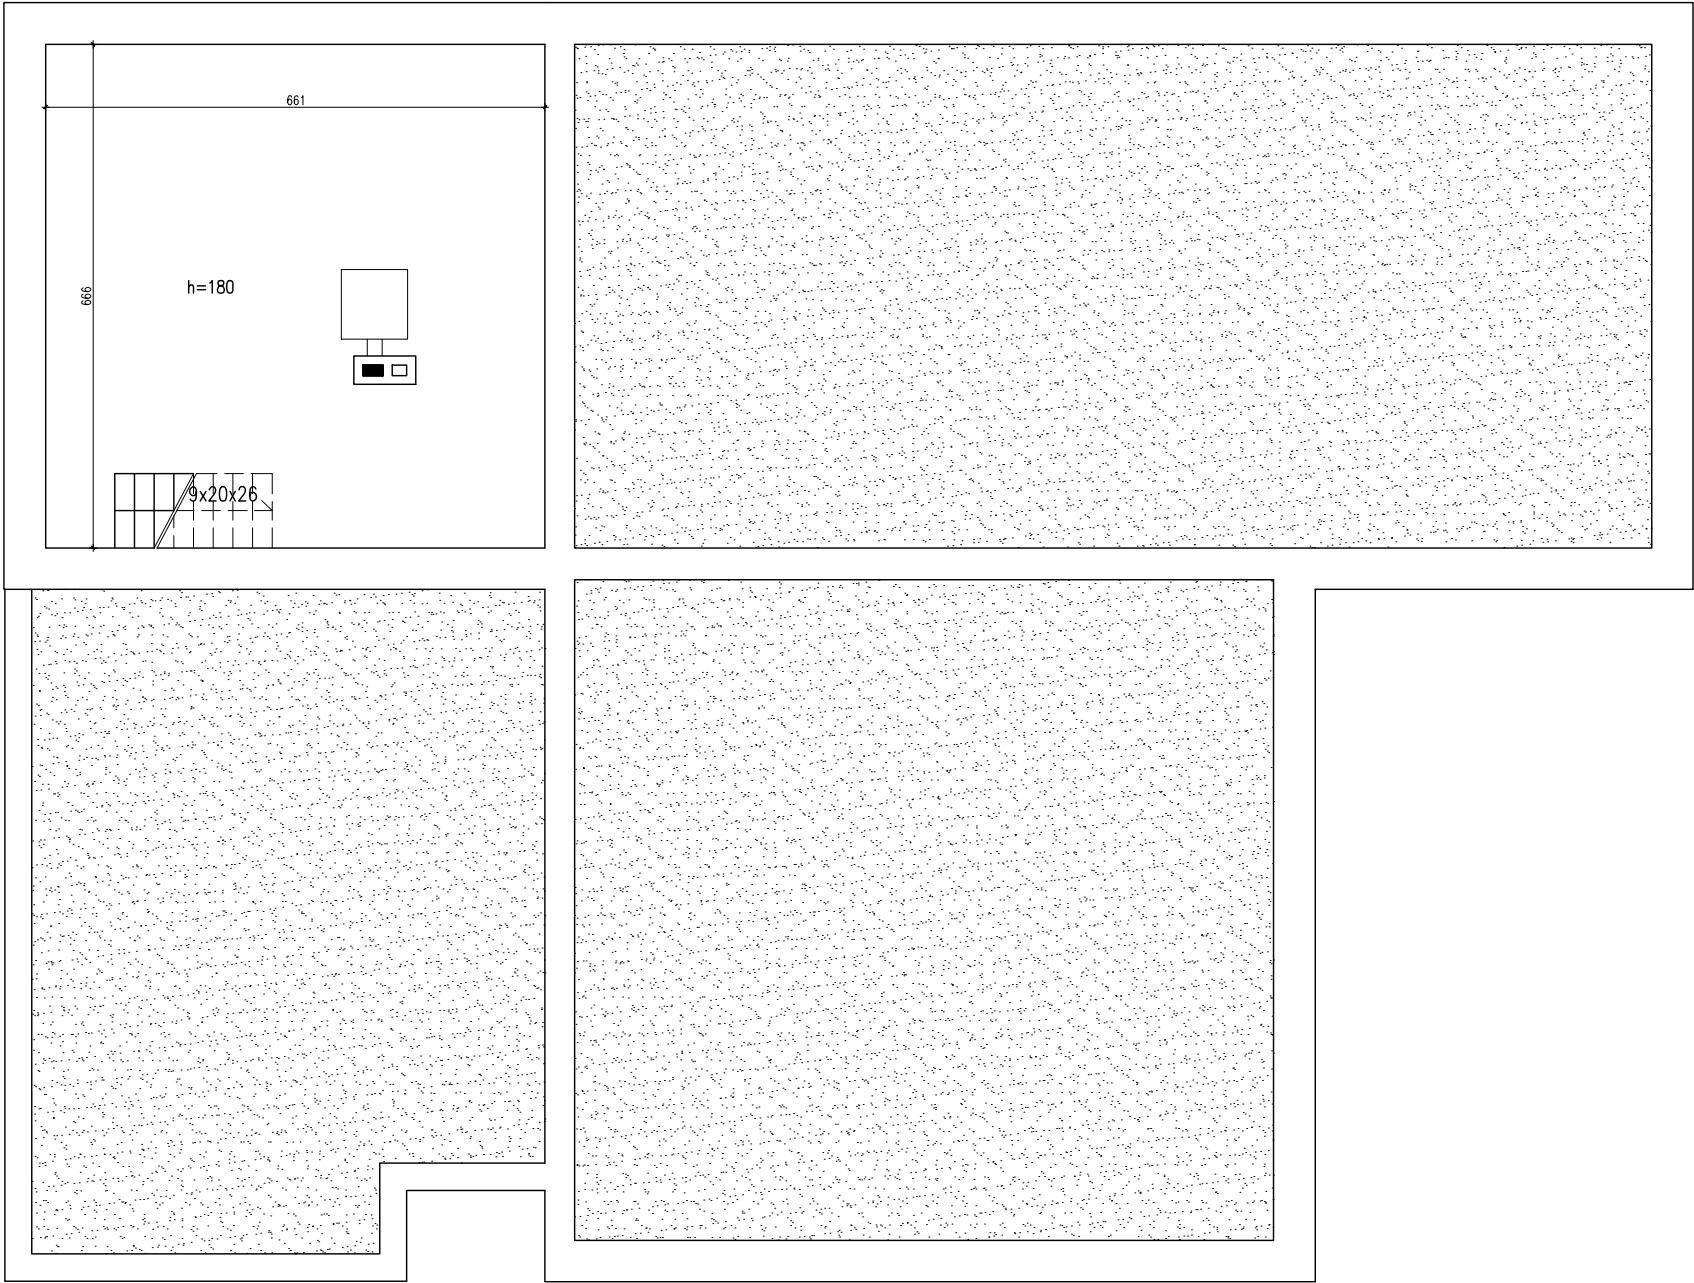

PROJEKT chroniony prawem autorskim – zgodnie z Ustawą o Prawie Autorskim i prawach pokrewnych Dz.U.24.poz.83 z dn.4.02.1994r. Powielanie całości lub fragmentów bez zgody autora projektu – ZABRONIONE			
 RYSUNEK	" ARCHITPROJEKT " - PRACOWNIA PROJEKTOWA		
	ROZBUDOWA I PRZEBUDOWA REMIZY OCHOTNCZEJ STRAŻY POŻARNEJ W KLEPACZACH działka nr geod. 333 i 334 ul. Niewodnicka 19, Klepacze		
RZUT PIWNICY		DATA 2014-04-10	NR RYS. 1
		INWENTARYZACJA	
BRANŻA	PROJEKTANT	NR UPRAWNIEŃ	PODPIS
architektura	mgr inż. arch. KRZYSZTOF PORZEZIŃSKI	BL/66/00	