


Samoczynne wyłączenie zasilania
Układ sieci TN-S 400/230V

ISTNIEJĄCA
ROZDZIELNICA GŁÓWNA
PODTYNKOWA

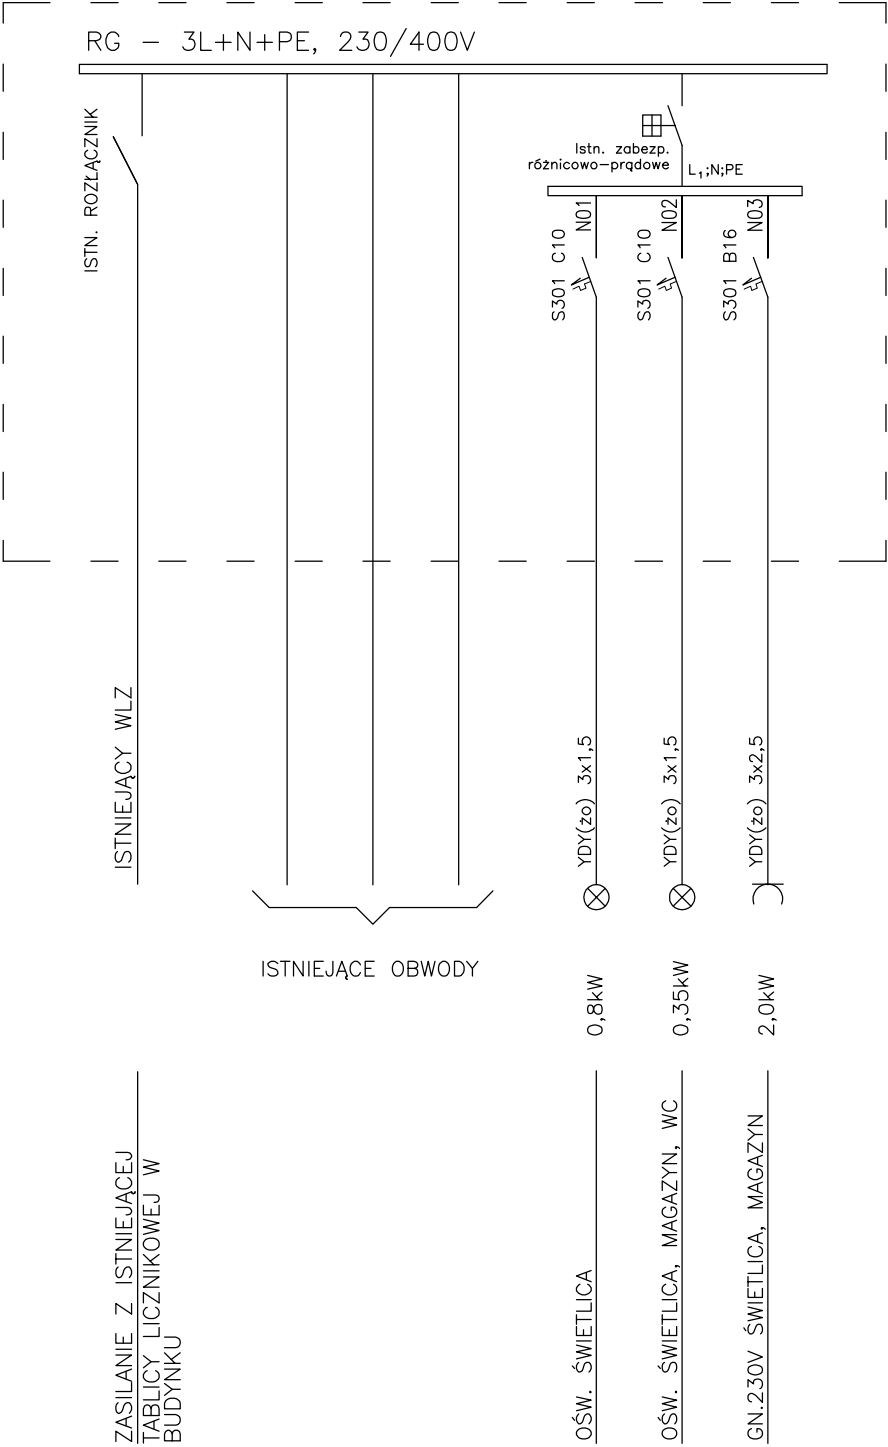

PROJEKT chroniony prawem autorskim – zgodnie z Ustawą o Prawie Autorskim i prawach pokrewnych Dz.U.24.poz.83 z dn.4.02.1994r. Powielanie całości lub fragmentów bez zgody autora projektu – ZABRONIONE			
 RYSUNEK	"ARCHITPROJEKT" - PRACOWNIA PROJEKTOWA		
	ROZBUDOWA I PRZEBUDOWA REMIZY OCHOTNCZEJ STRAŻY POŻARNEJ W KLEPACZACH działka nr geod. 333 i 334 ul. Niewodnicka 19, Klepacze		
SCHEMAT ZASILANIA ROZDZIELNICA RG ISTNIEJĄCA		DATA 2014-04-10	SKALA - -
BRANŻA inst. elektryczne		PROJEKTANT mgr inż. WOJCIECH GRUDZIŃSKI	NR UPRAWNIEŃ BŁ/138/92
		NR RYS. E3	PROJEKT WYKONAWCZY PODPIS