

Choroszcz 02.05.2018 r

Or – V.271.06.2018

**Wyjaśnienie treści Specyfikacji Istotnych Warunków Zamówienia
dotyczące postępowania „Rozbudowa i przebudowa budynku Przedszkola
Samorządowego im. Jana Pawła II w Choroszczy wraz z budową
placu zabaw”**

Na mocy art. 38 ust. 1 ustawy z dnia 29 stycznia 2004 r. - Prawo zamówień publicznych (t.j. Dz. U. z 2017 r. poz. 1579, z późn. zm.) zwana w dalszej części także „ustawa Pzp” w odpowiedzi na skierowane do Zamawiającego zapytania dotyczące treści Specyfikacji Istotnych Warunków Zamówienia zwana w dalszej części także „SIWZ” informujemy:

Zapytania brzmiały:

1. Proszę o szczegół wykonania przelewu z dachu do rury spustowej.

Odp. Zamawiający informuje, że załącza odpływ w ścianie attykowej do niniejszego pisma.

Jednocześnie Zamawiający informuje, iż na podstawie art. 38 ust. 6 ustawy Pzp Zamawiający wprowadza niezbędny dodatkowy czas na wprowadzenie zmian w ofertach i przedłuża termin składania ofert z dnia 07.05.2018 r godz. 09.45 na dzień 09.05.2018 r godz. 09.45. W związku z tym otwarcie ofert nastąpi w dniu 09.05.2018 r godz. 10.00.


Wykonawcy powinni śledzić na bieżąco informacje zamieszczane przez Zamawiającego na stronie internetowej odnośnie postępowania o udzielenie zamówienia, którym są zainteresowani. Udzielone odpowiedzi i wprowadzone zmiany treści SIWZ są wiążące dla stron i stanowią autentyczną wykładnię postanowień SIWZ. Należy czytać SIWZ łącznie z odpowiedziami udzielonymi przez Zamawiającego w trybie art. 38 ust. 1 ustawy Pzp i wprowadzonymi zmianami na podstawie art. 38 ust. 4 ustawy Pzp. Wszystkie odpowiedzi i wyjaśnienia do SIWZ oraz wprowadzone zmiany treści SIWZ ze swej istoty uzupełniają więc jej treść i Wykonawcy powinni brać pod uwagę przy sporządzaniu oferty.

ZASTĘPCA BURMISTRZA


mgr inż. Grzegorz Gabrian

Załączniki:

Załącznik nr 1 - odpływ w ścianie attykowej

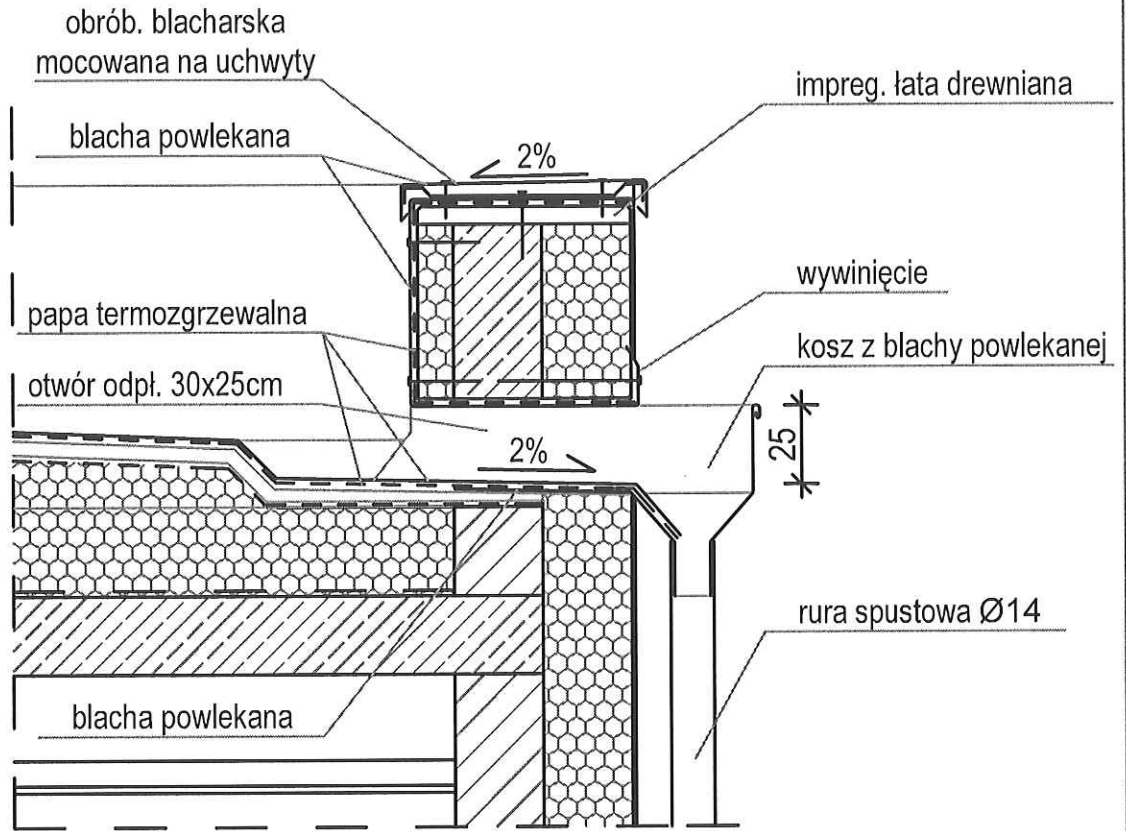

PRACOWNIA PROJEKTOWA PIOTR CIMOSZKO 15-405 Białystok, ul. Młynowa 64/21				
OBIEKT	Projekt budowlany budynku rozbudowy i przebudowy przedszkola na dz. nr 658/9 przy ul. Powstania Syczeńskiego w Choroszcy			
INWESTOR	Gmina Choroszcz; ul. Dominikańska 2, 16-070 Choroszcz			
NAZWA RYS.	Odpływ w ścianie atykowej			
DATA: 19.04.2018	STADIUM: PB	SKALA: 1:20	NR RYS.: Det2	PODPISY:
branża:	zespół projektowy:			
architektura	mgr inż. arch. Marta Figiel-Kowalska nr upr. 8/PDOKK/2013			
współpraca	mgr inż. arch. Piotr Cimoszko			